




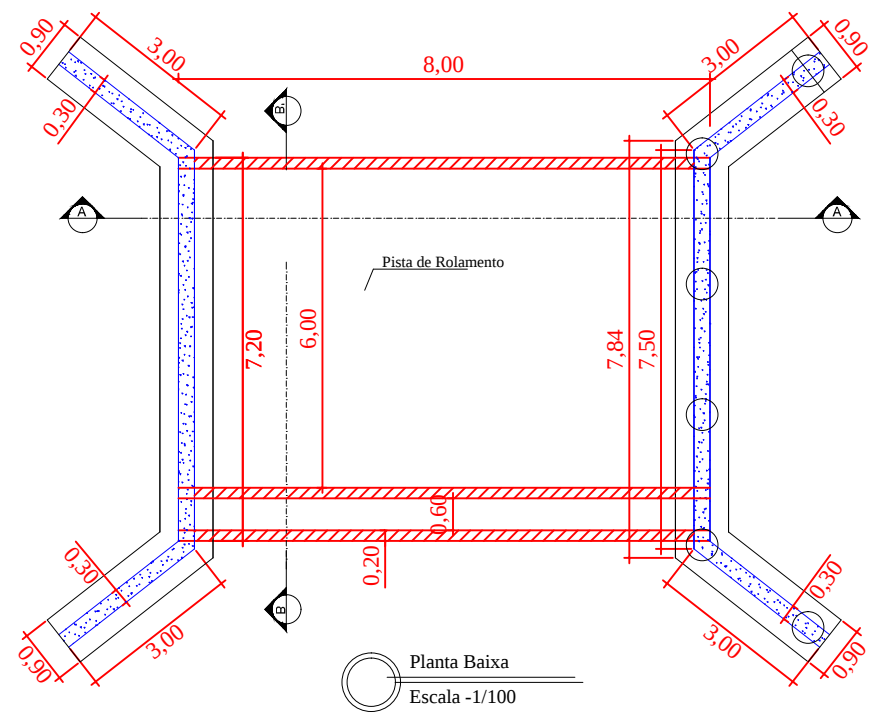

Planta Baixa
Escala -1/100

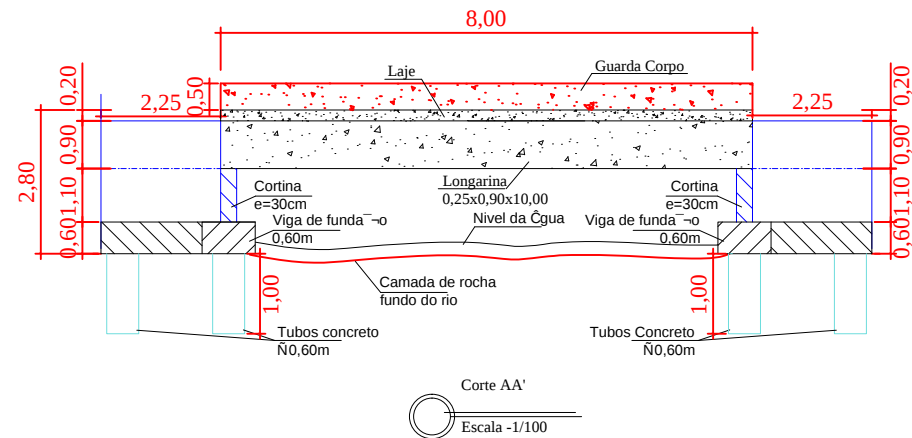


Corte AA'
Escala -1/100

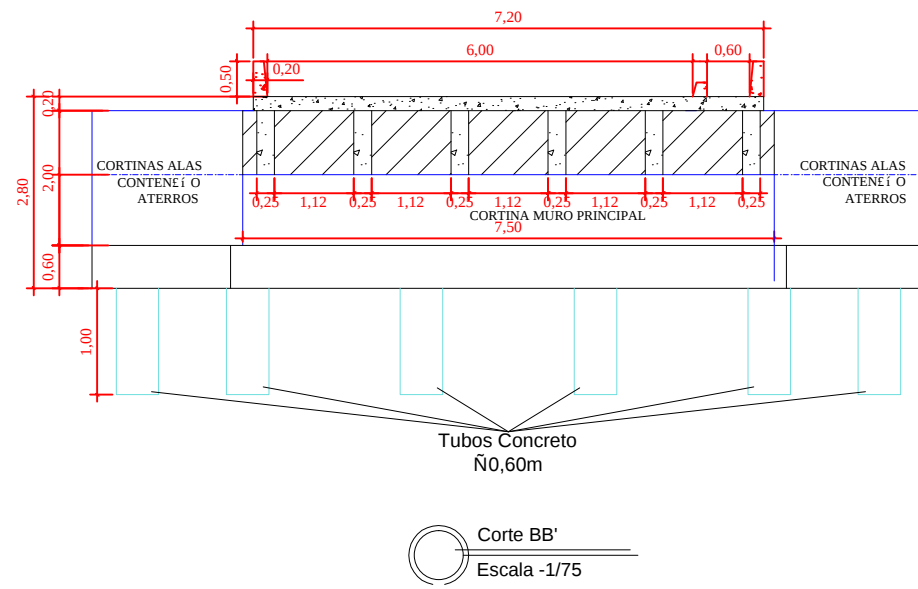


Corte BB'
Escala -1/75



Planta Baixa, cortes e detalhes dos elementos

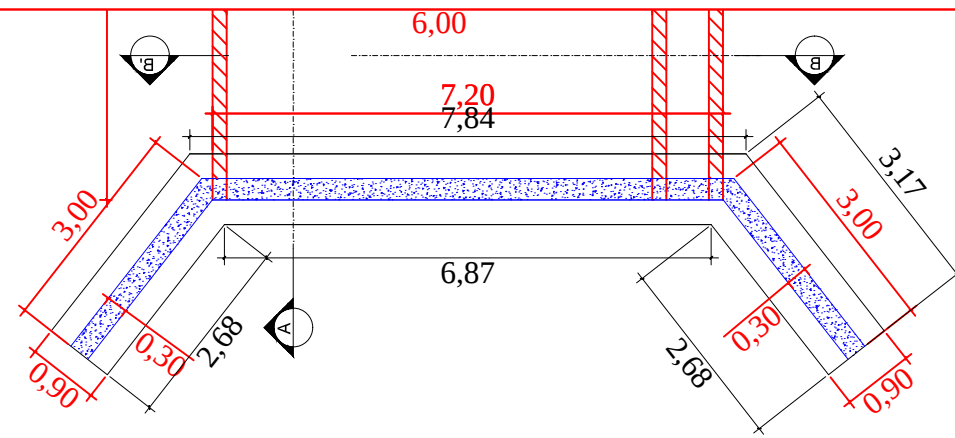



Viga de Fundação
Escala -1/75

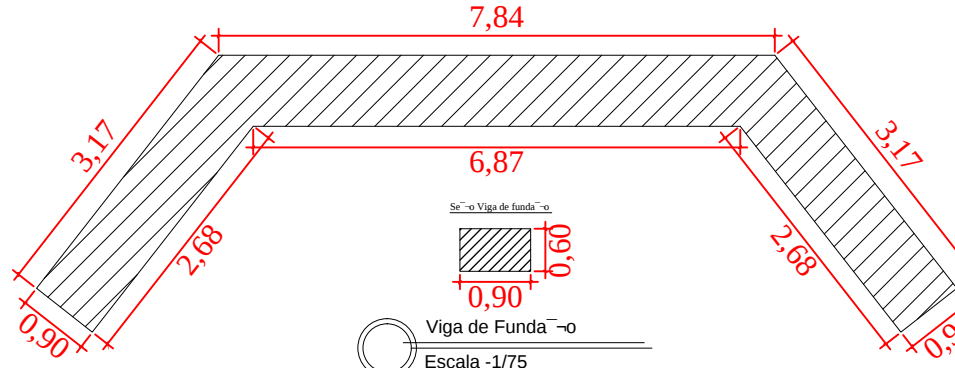


Detalhe Armadura das Cortinas
Escala -1/75

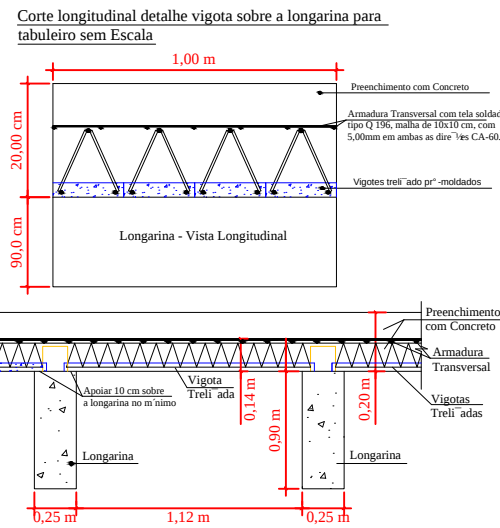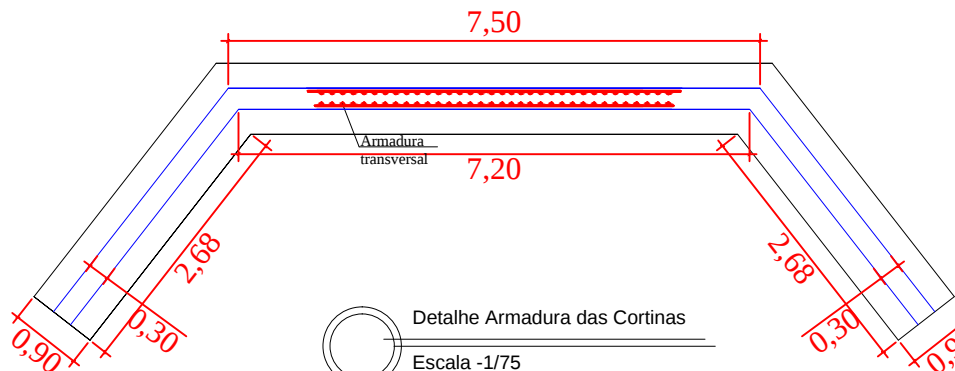


Detalhe Vigotas treliçadas
Escala -1/75

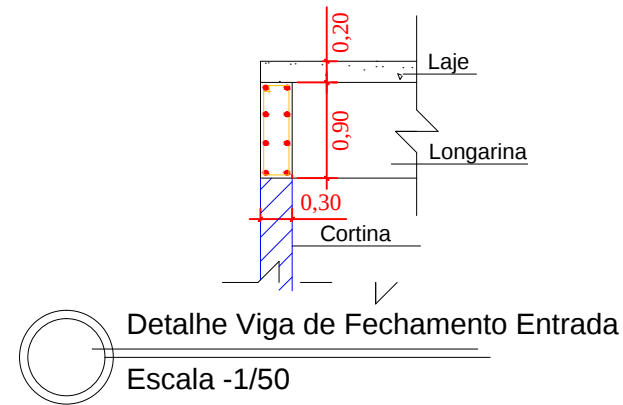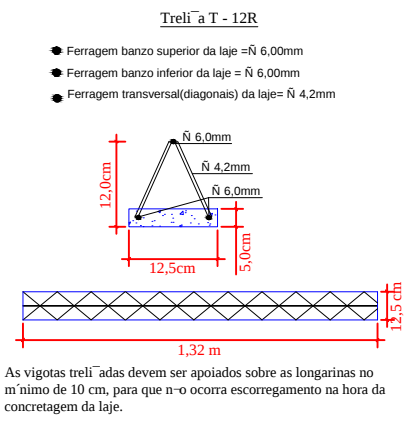

Detalhe Viga de Fechamento Entrada
Escala -1/50

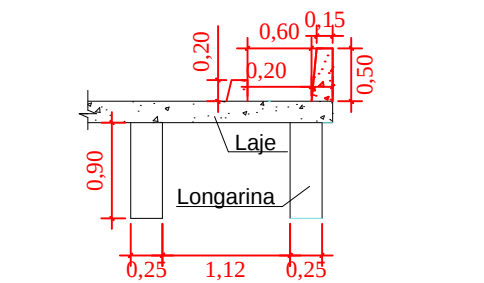

Detalhe Guarda Roda
Escala -1/50

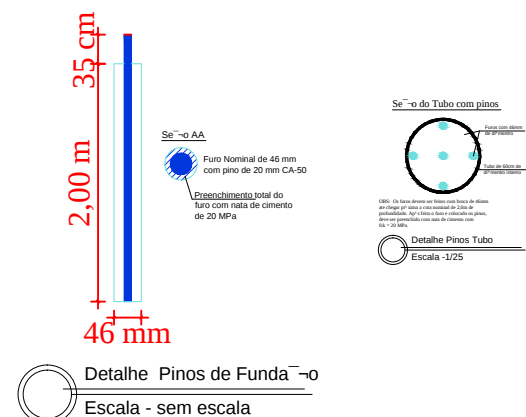

Detalhe Pinos de Fundação
Escala - sem escala

	PROJETO: Ponte Linha 20 Baixa	DATA: 17/01/19	PRANCHA: A01
	ENDEREÇO: Comunidade L20 Baixa - Vila Maria-RS	Resp. Técnico: Luciano Dors CREA RS 147.317	
Escala: indicada			