



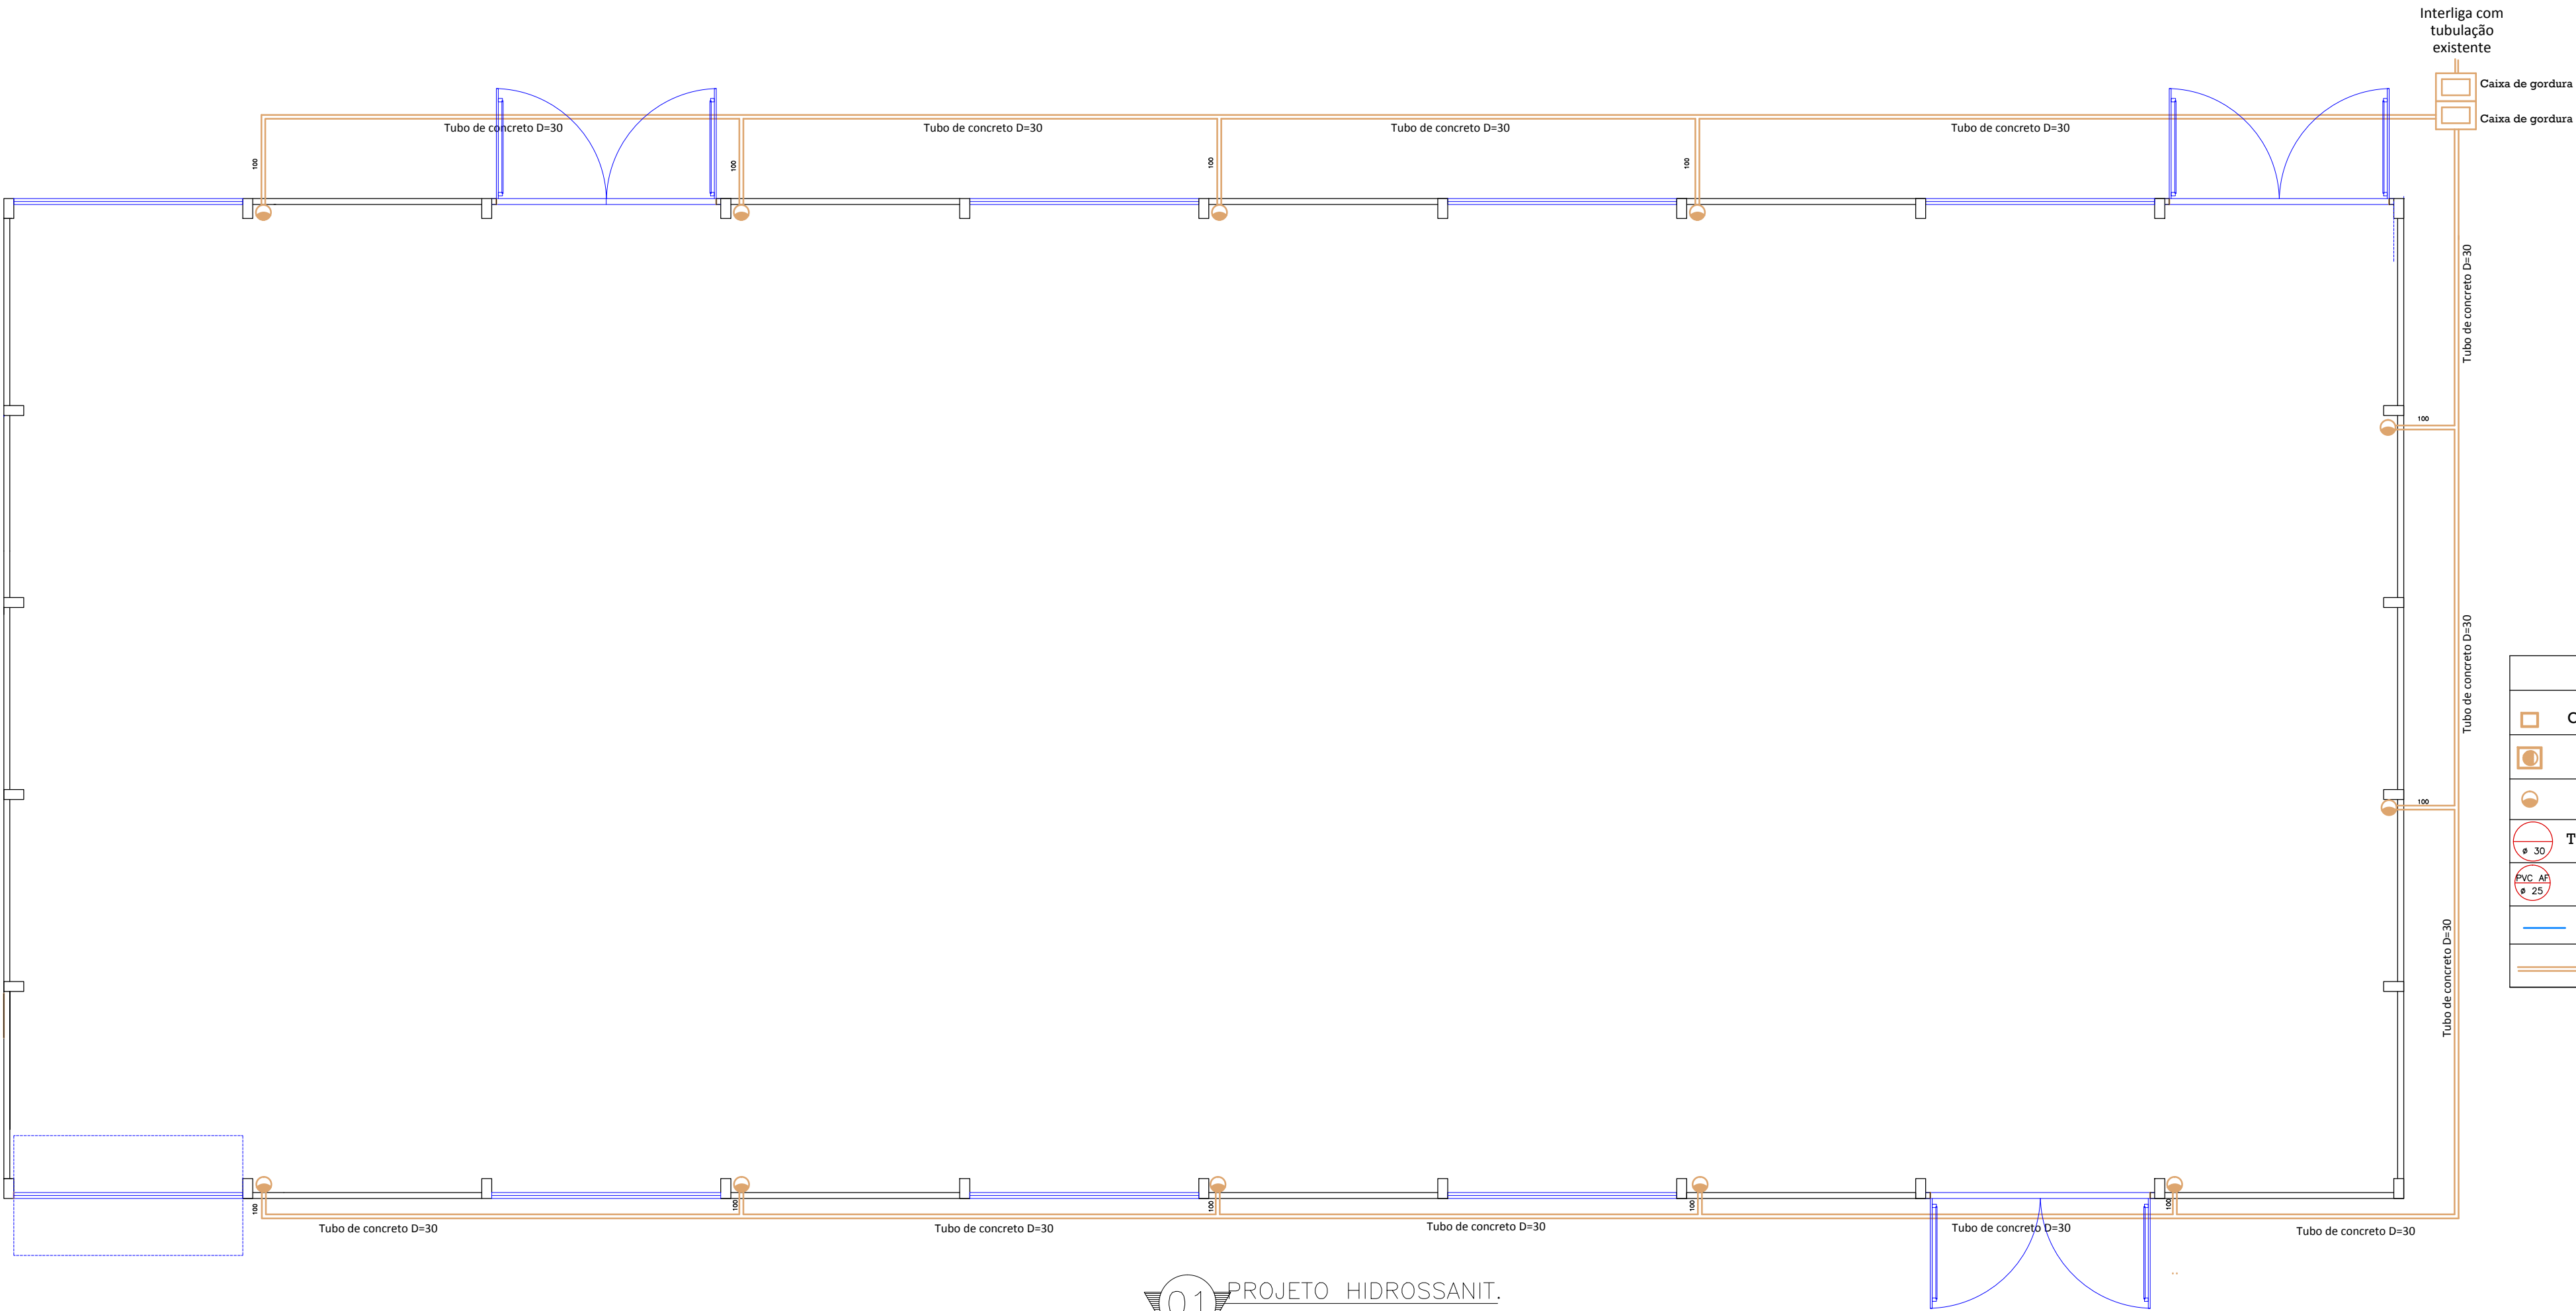

| Simbologia |                      |
|------------|----------------------|
|            | Caixa de passagem    |
|            | Caixa de gordura     |
|            | Ralo sifonado        |
|            | Tubo de queda esgoto |
|            | Coluna água fria     |
|            | Rede de água fria    |
|            | Rede de esgoto       |

01 PROJETO HIDROSSANIT.  
ESC.:1/125

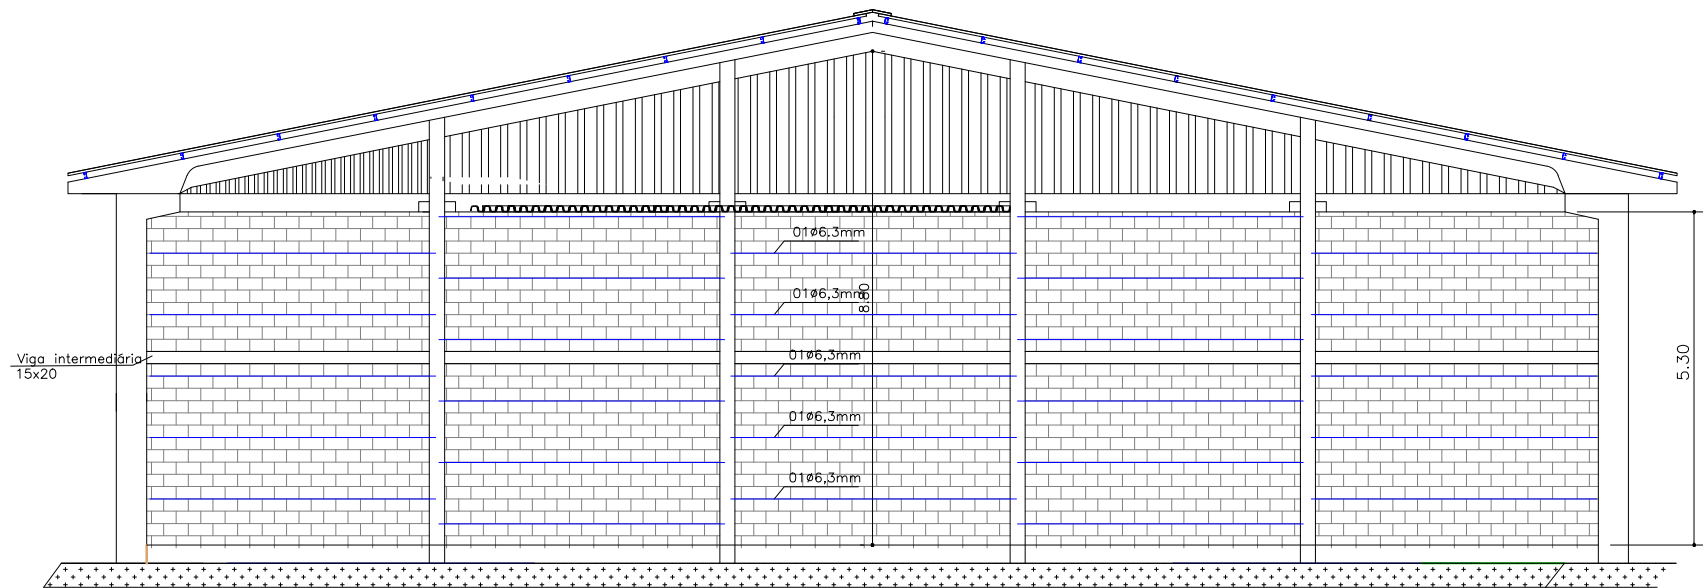

02 FACHADA LATERAL  
ESC.:1/125

|                                                  |    |   |          |
|--------------------------------------------------|----|---|----------|
| <b>PREFEITURA MUNICIPAL DE VILA MARIA - RS</b>   |    | <br>Governo Municipal<br>— de todos nós —<br>GESTÃO 2017/2020 |          |
| PROPRIETÁRIO: PREFEITURA MUNICIPAL DE VILA MARIA |    |   |          |
| PROJETO: FECHAMENTO PAVILHÃO                     |    | ARQ. E URB. SINARA FURLANI - CAU A95480-2<br>RESPONSÁVEL TÉCNICO                                                                                   |          |
| LOCAL: VILA MARIA/RS                             |    | PREFEITO MUN. MAICO SERAFINI BETTO<br>PREFEITURA MUNICIPAL DE VILA MARIA                                                                           |          |
| PADRÃO                                           | A3 | ESC.   | INDICADA |
| FOLHA                                            | 02 | DESENHO   | EQUIPE   |
|                                                  |    | DATA   | 01/2020  |