





Coordenadas Geográficas: 28° 32' 14.69" S 52° 09' 19.33" O

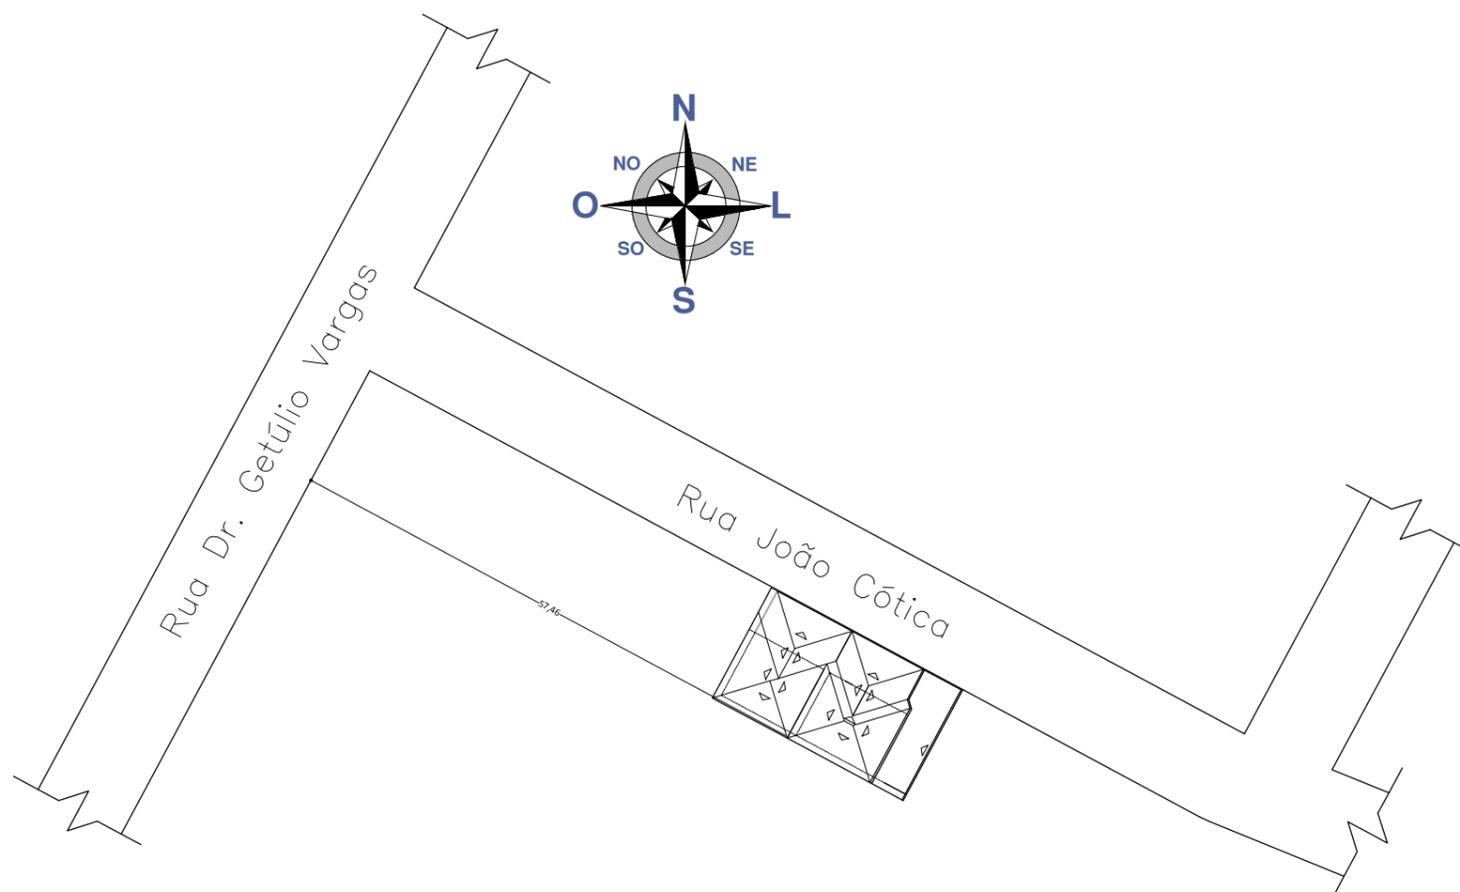

1 Localização
Esc. 1/750

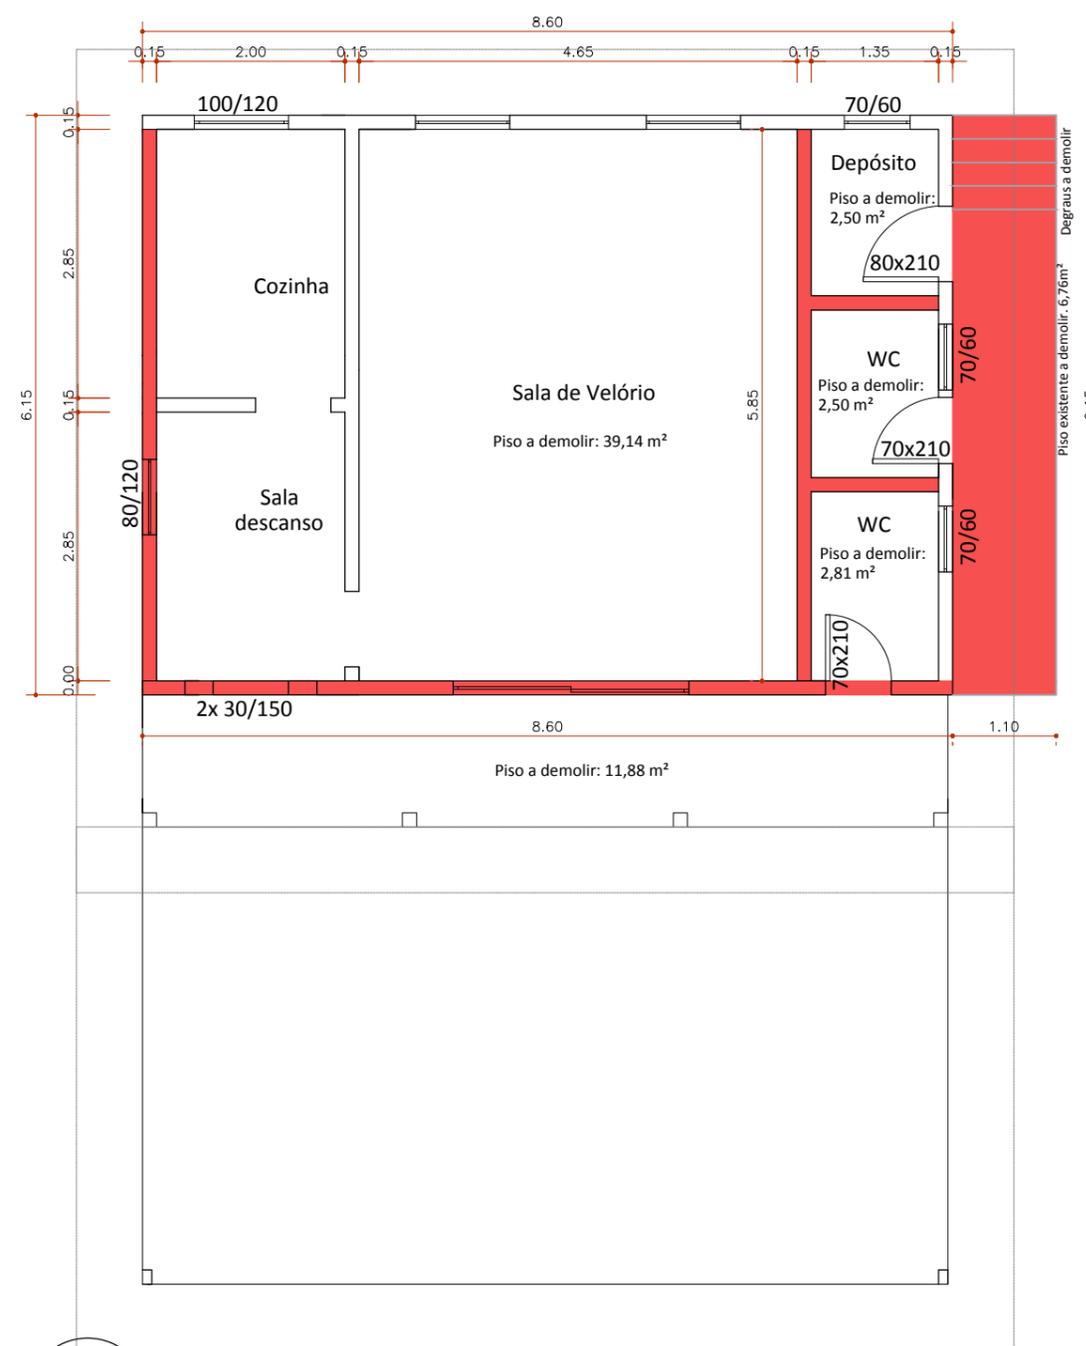

2 Planta Baixa existente
Esc. 1/75

PREFEITURA MUNICIPAL DE VILA MARIA - RS			
PROPRIETÁRIO: PREFEITURA MUNICIPAL DE VILA MARIA			
PROJETO: AMPLIAÇÃO CASA MORTUÁRIA		ENG. CIVIL JACSON FURLANI RESPONSÁVEL TÉCNICO	
LOCAL: VILA MARIA/RS		PREFEITO MUN. MAICO SERAFINI BETTO PREFEITURA MUNICIPAL DE VILA MARIA	
PADRÃO A3	ESC. INDICADA	DATA MAIO/2019	EQUIPE
FOLHA 01	DESENHO EQUIPE	DATA MAIO/2019	EQUIPE