



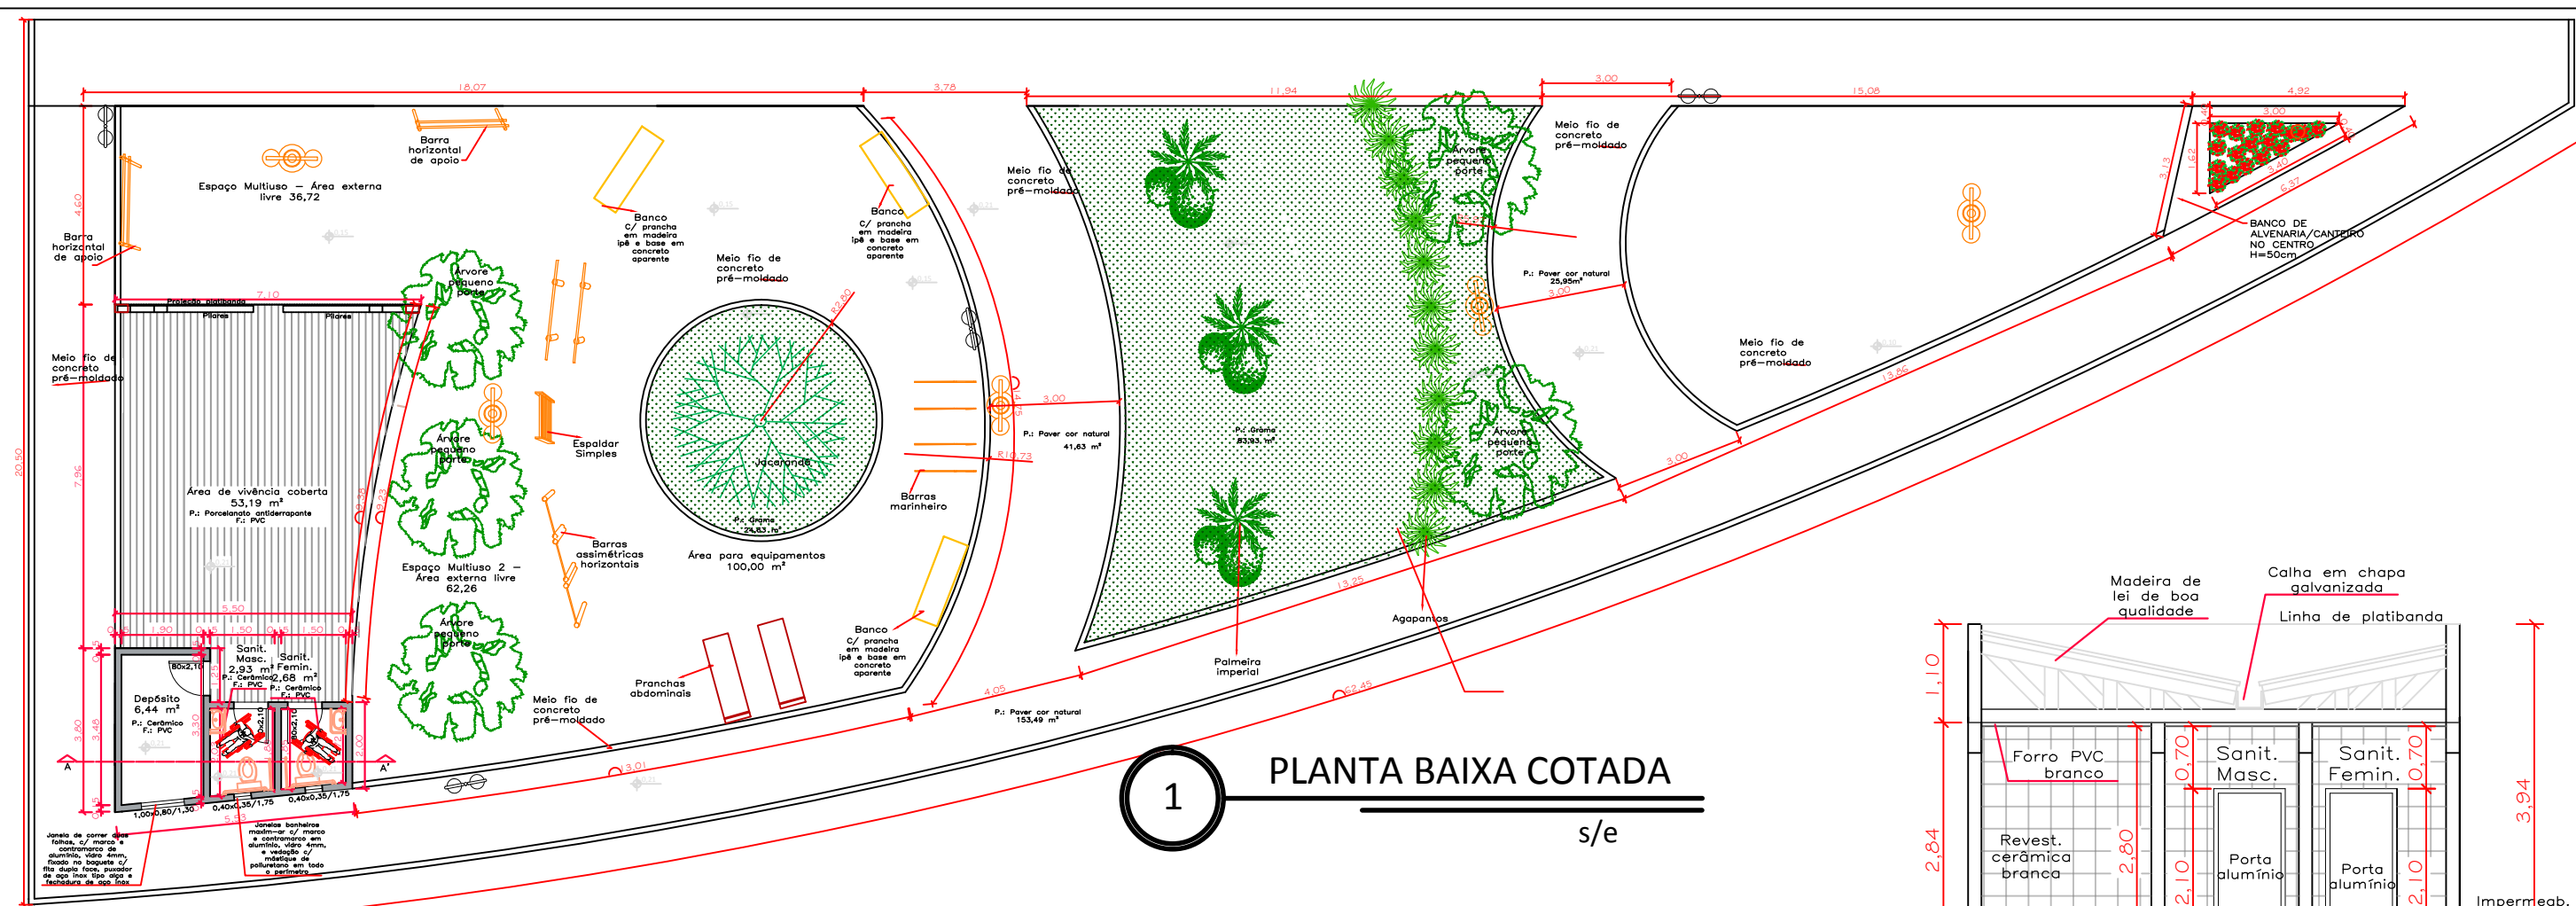


1 PLANTA BAIXA COTADA  
s/e


| TABELA VEGETAÇÃO              |                    |
|-------------------------------|--------------------|
| Palmeira                      | 3                  |
| Agapantó                      | 11 (pode variar)   |
| Jacarandá                     | 1                  |
| Alfeneiro (Ligustrum Lucidum) | 3                  |
| Araçazeiro                    | 2                  |
| Fior Verbena Hybrida          | 2,44 m² - 17 Mudas |
| Grama Esmeralda               | 108,56 m²          |
| Buxus                         | 6                  |

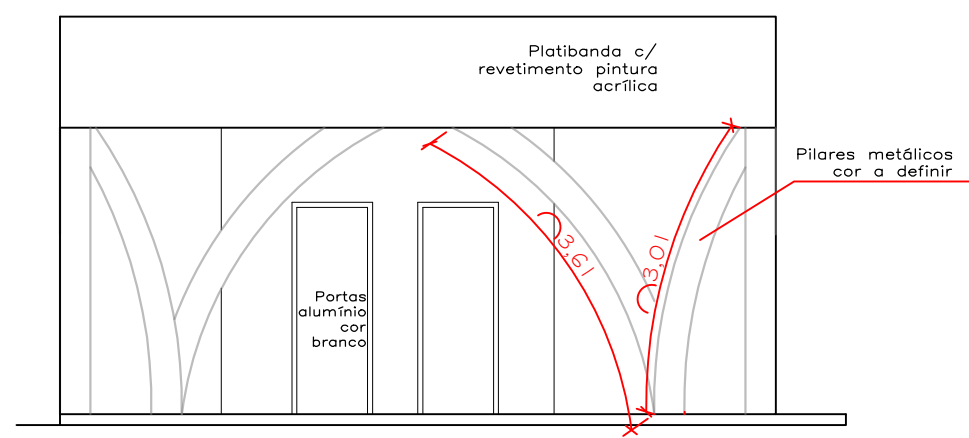

2 Fachada - Apoio  
Esc. 1/75

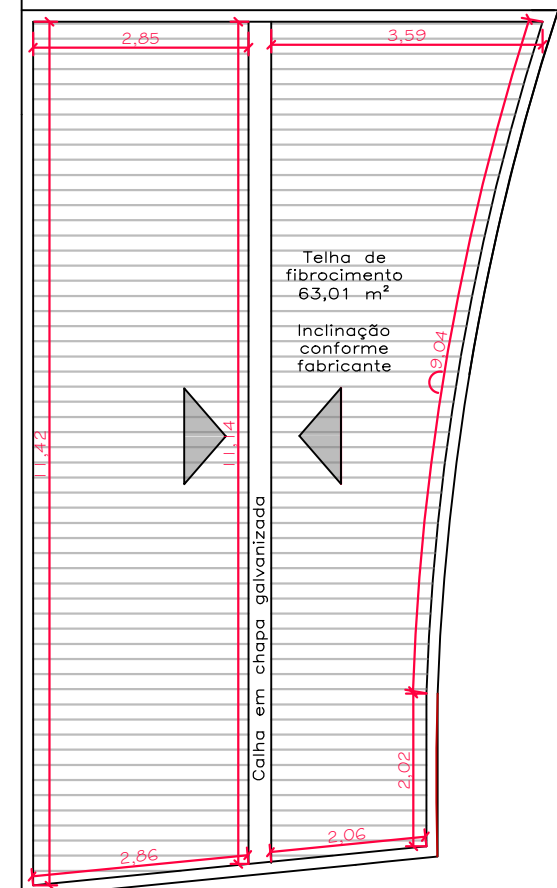

3 Pl. de Cobertura- Apoio  
Esc. 1/100

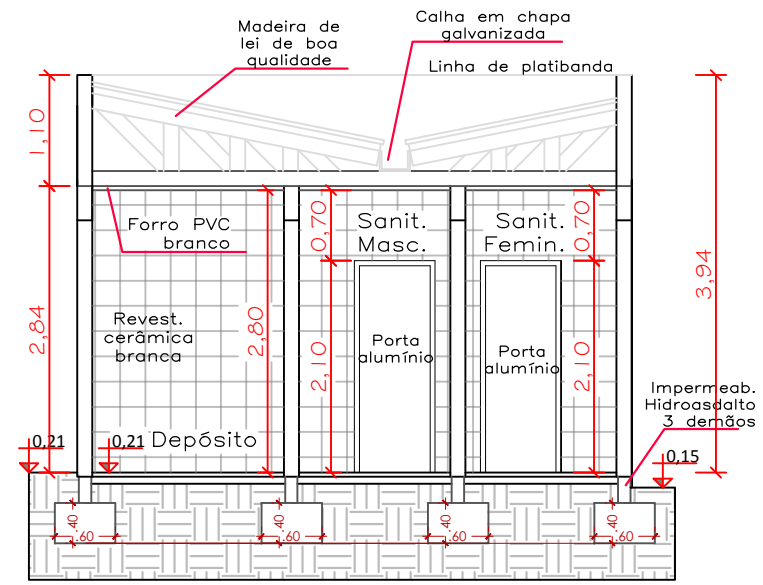

4 Corte AA - Apoio  
Esc. 1/75

PREFEITURA MUNICIPAL DE VILA MARIA - RS

Governo Municipal

**Vila Maria**

de todos nós

GESTÃO 2017/2020

PROPRIETÁRIO: PREFEITURA MUNICIPAL DE VILA MARIA

PROJETO: PRAÇA E ACADEMIA AO AR LIVRE

LOCAL: VILA MARIA/RS

|        |     |         |          |
|--------|-----|---------|----------|
| PADRÃO | A3  | ESC.    | INDICADA |
| FOLHA  | 01a | DESENHO | EQUIPE   |
|        |     | DATA    | 12/2019  |

ARQ. E URB. SINARA FURLANI - CAU A95480-2

RESPONSÁVEL TÉCNICO

PREFEITO MUN. MAICO SERAFINI BETTO

PREFEITURA MUNICIPAL DE VILA MARIA