



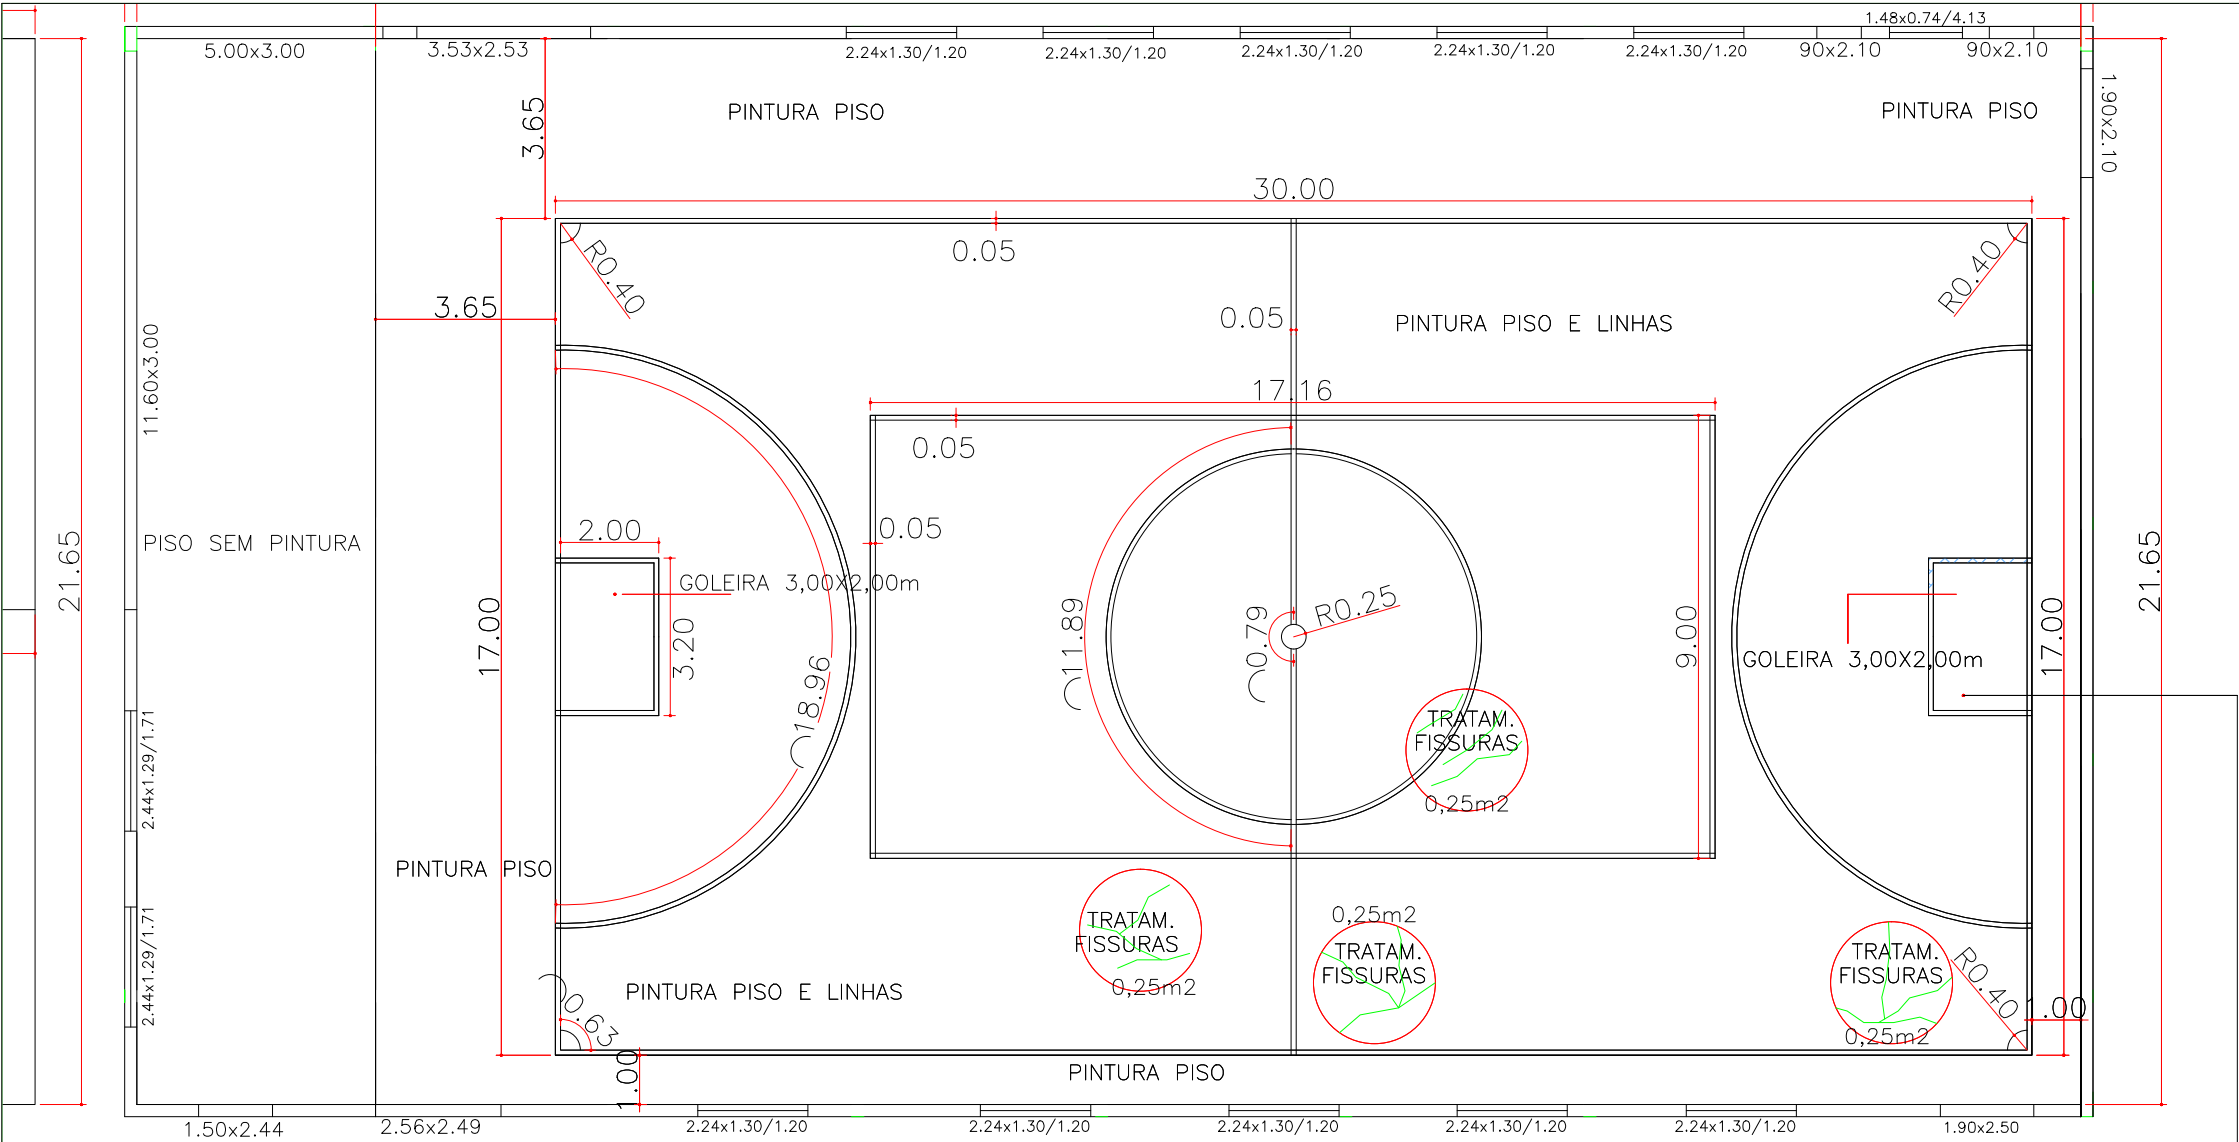

detalhe goleira

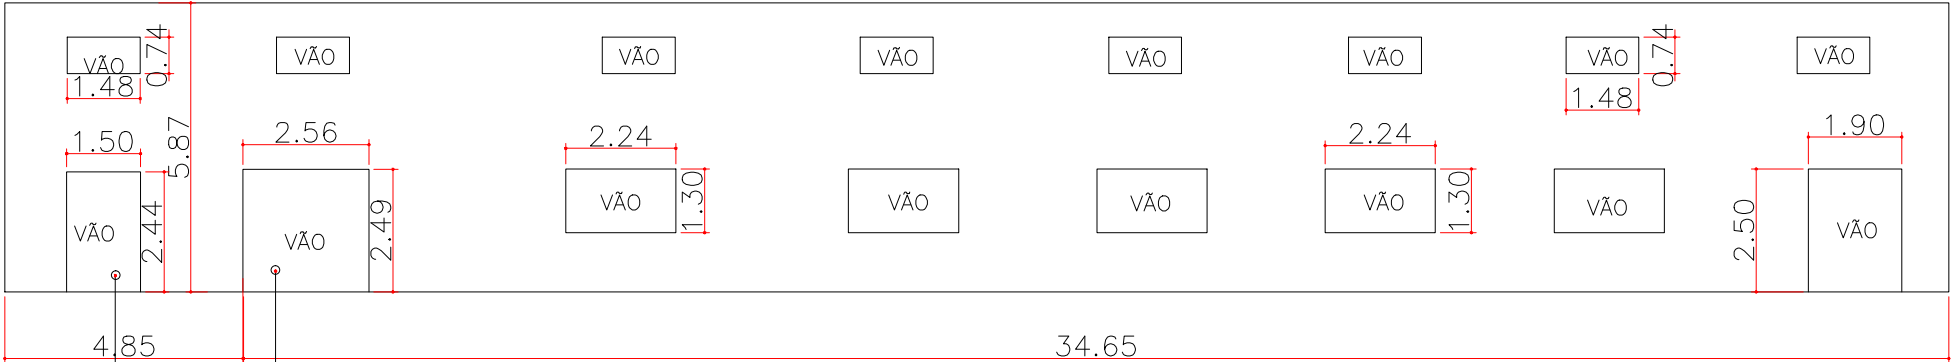

portas a serem instaladas em alumínio
planilha orçamentária ítems 1.0.0.15 e 1.0.0.16

A PORTAS A SEREM INSTALADAS
Acesso principal Esc.: s/e



PROJETO:
Planta Pintura
Comunidade Linha Nº Senhora Aparecida

ENDEREÇO:
Comunidade NPSY Aparecida - Vila Maria-RS

DATA:
24/04/19

PRANCHA:
A1A

Escala:
indicada

Resp. Técnico:
Jacson Furlani
CREA RS 183.973