



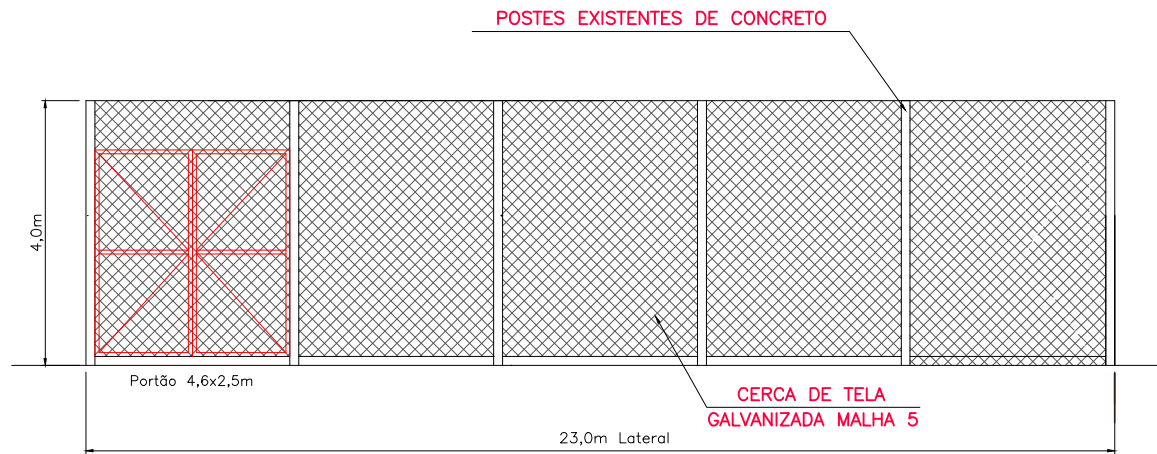

DETALHE CERCA DA QUADRA DE FUTEBOL


DETALHE CERCA LATERAL (2x) - um lado sem portão
Sem escala

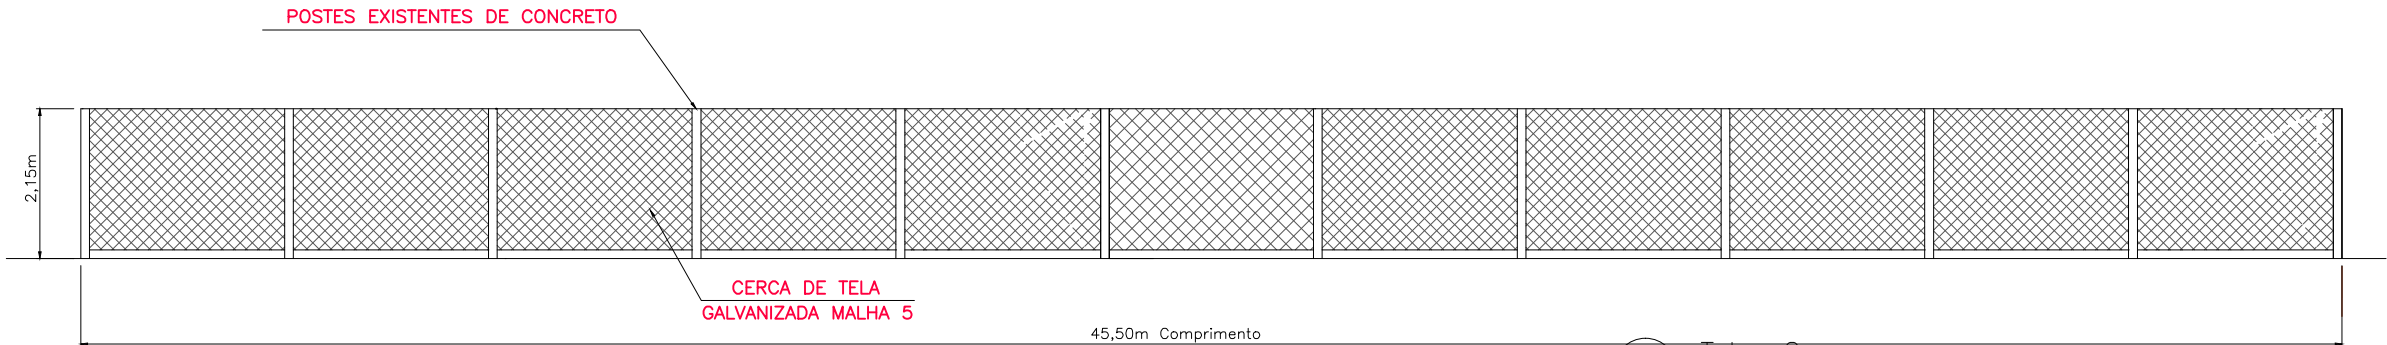

DETALHE CERCA PROFUNDIDADE (2x)
Sem escala

01 Telas Campo
ESC.: s/e


LOCALIZAÇÃO REDES DE PROTEÇÃO DA QUADRA Laterais h=5,90
E CALHA EXTERNA

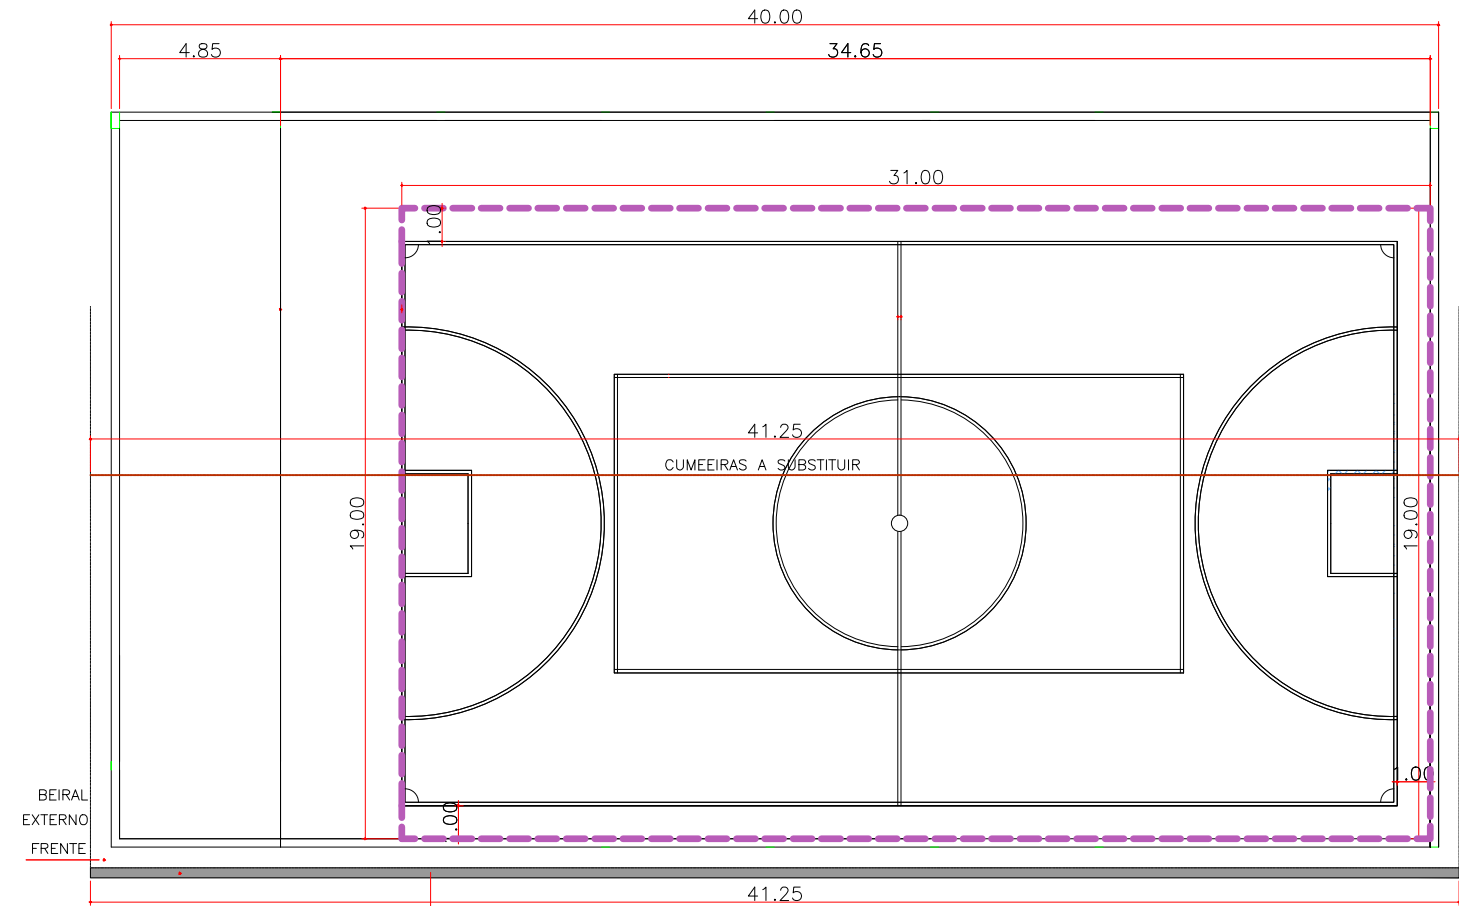

CALHA EM CHAPA DE AÇO GALVANIZADO - DES.100CM

02 Localização redes de proteção da quadra
e calha externa
ESC.: s/e

----- ÁREA DAS REDES DE PROTEÇÃO (31X19)

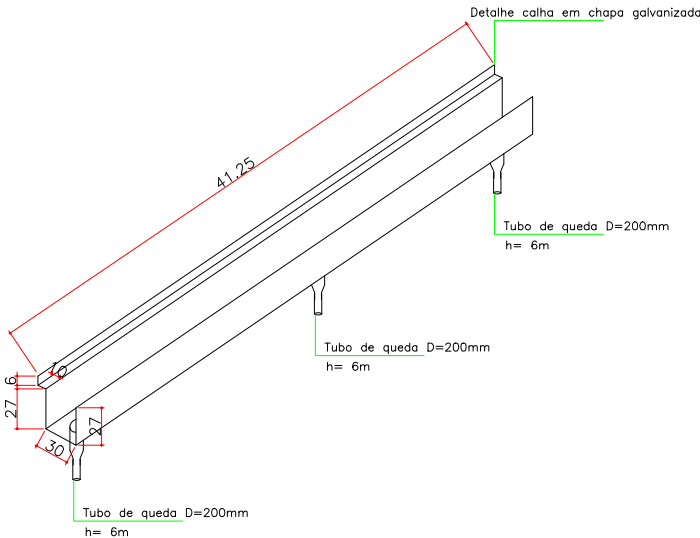

PROJETO:		Telas fechamento Campo/ Loc. redes proteção quadra e calha Comunidade Linha Nº Senhora Aparecida	
ENDEREÇO:		Comunidade NPSYAparecida - Vila Maria-RS	
DATA:		17/01/19	
PRANCHA:		A 05	
Escala:		indicada	
Resp. Técnico:		Jacson Furlani CREA RS 183.973	