



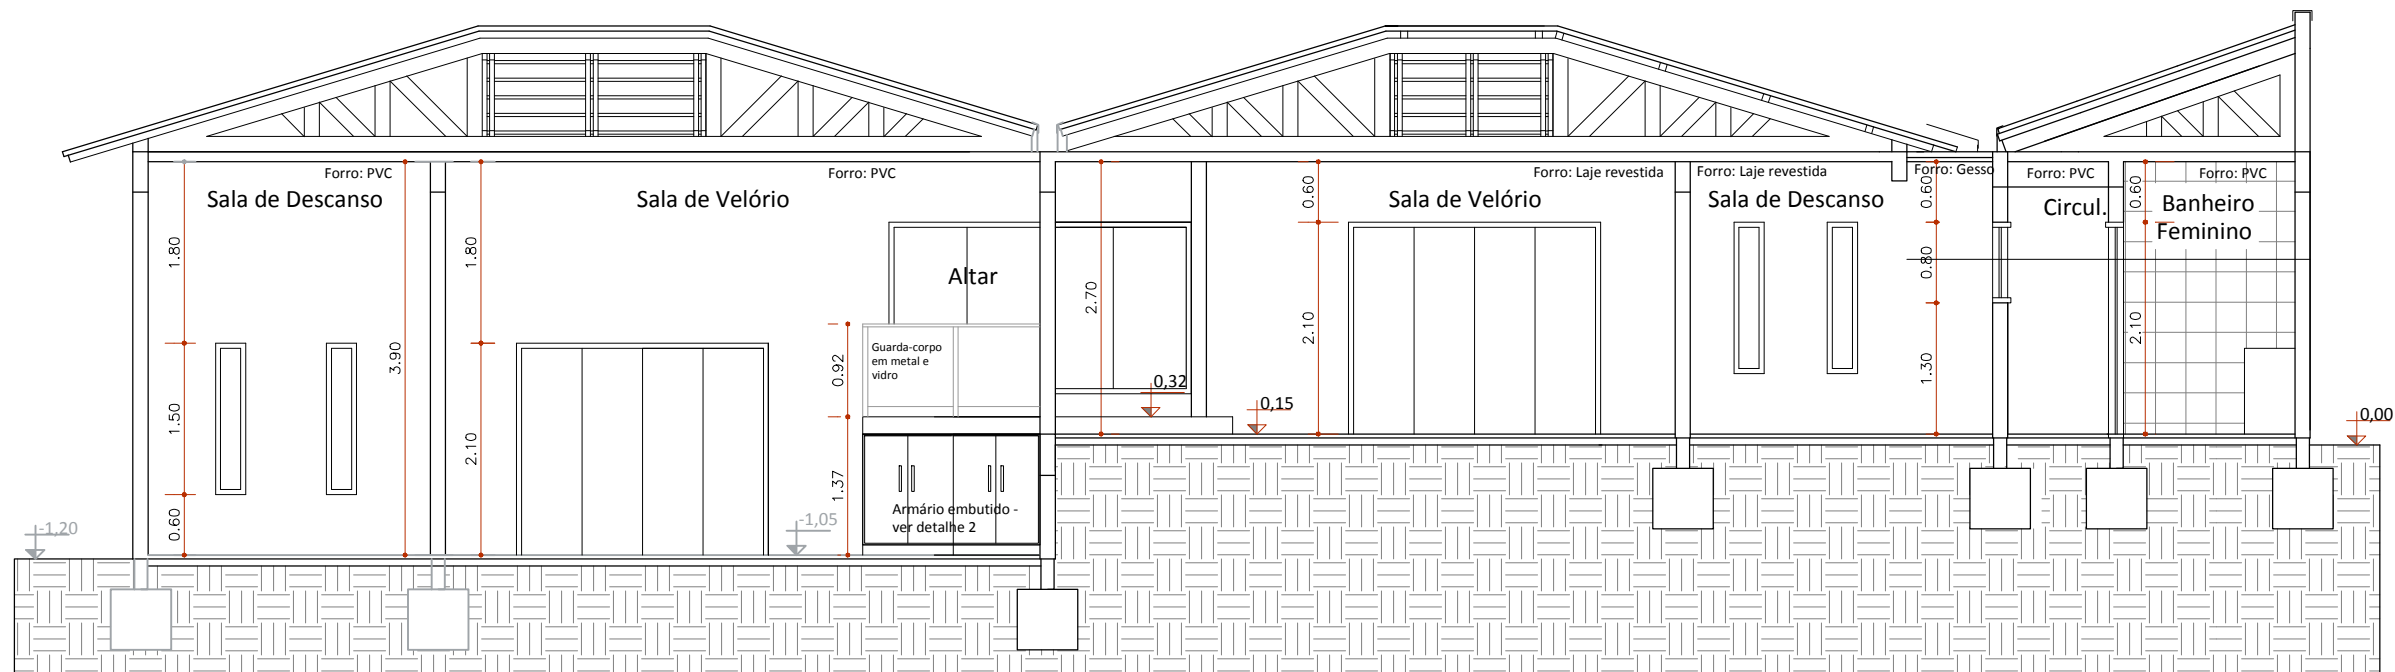

1 Corte AA
Esc. 1/75

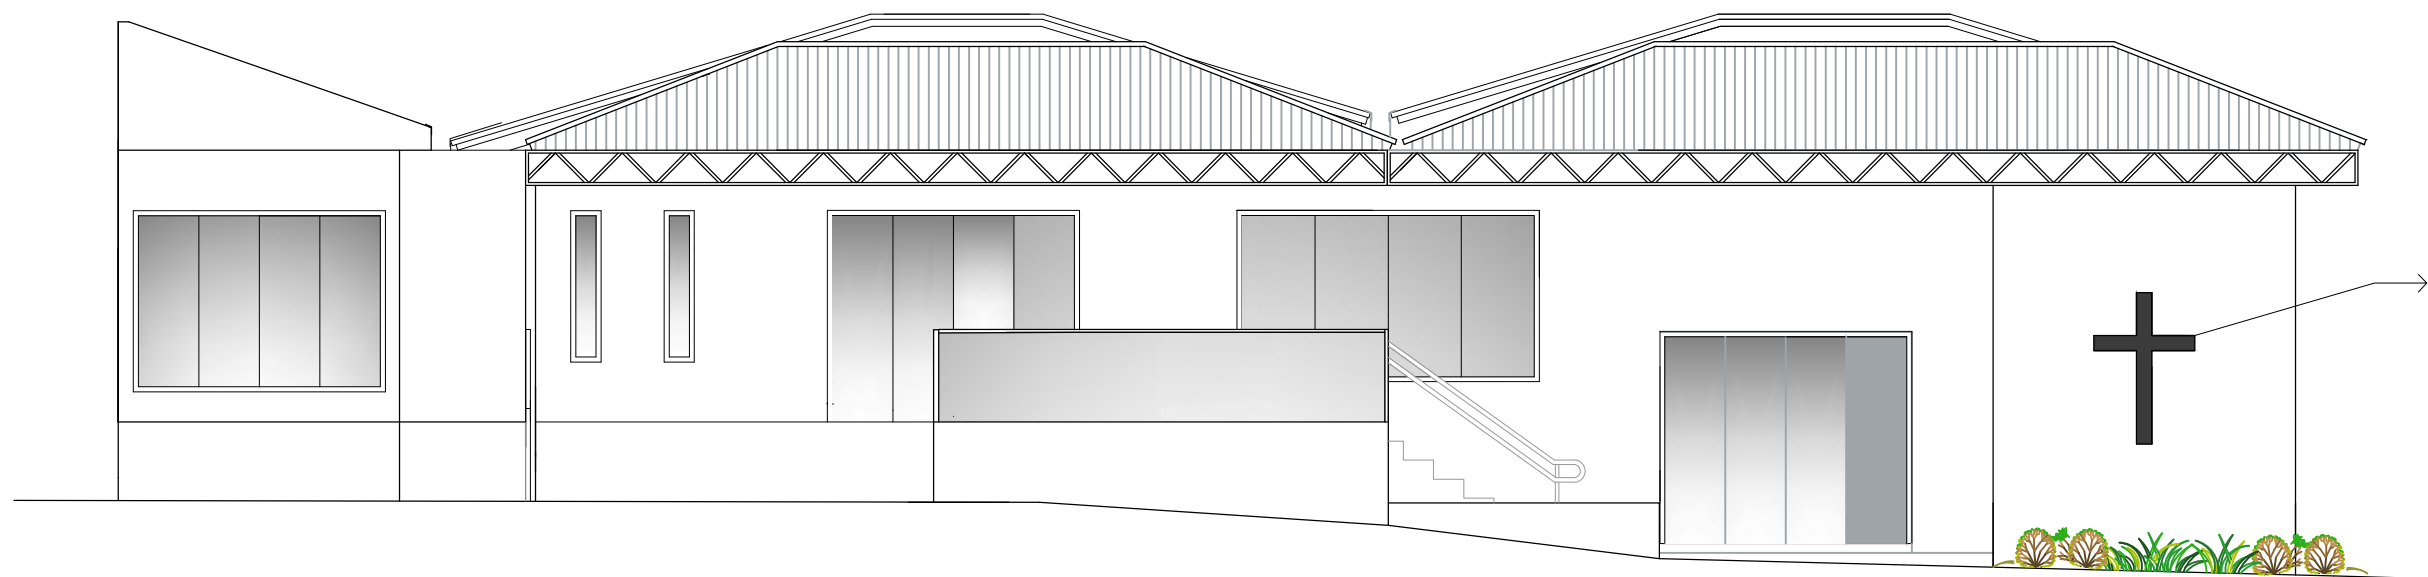

2 Fachada Principal
Esc. 1/75

PREFEITURA MUNICIPAL DE VILA MARIA - RS			
PROPRIETÁRIO: PREFEITURA MUNICIPAL DE VILA MARIA			
PROJETO: AMPLIAÇÃO CASA MORTUÁRIA		ENG. CIVIL JACSON FURLANI RESPONSÁVEL TÉCNICO	
LOCAL: VILA MARIA/RS			
PADRÃO A3	ESC. INDICADA		
FOLHA 04	DESENHO EQUIPE	DATA MAIO/2019	PREFEITO MUN. MAICO SERAFINI BETTO PREFEITURA MUNICIPAL DE VILA MARIA