



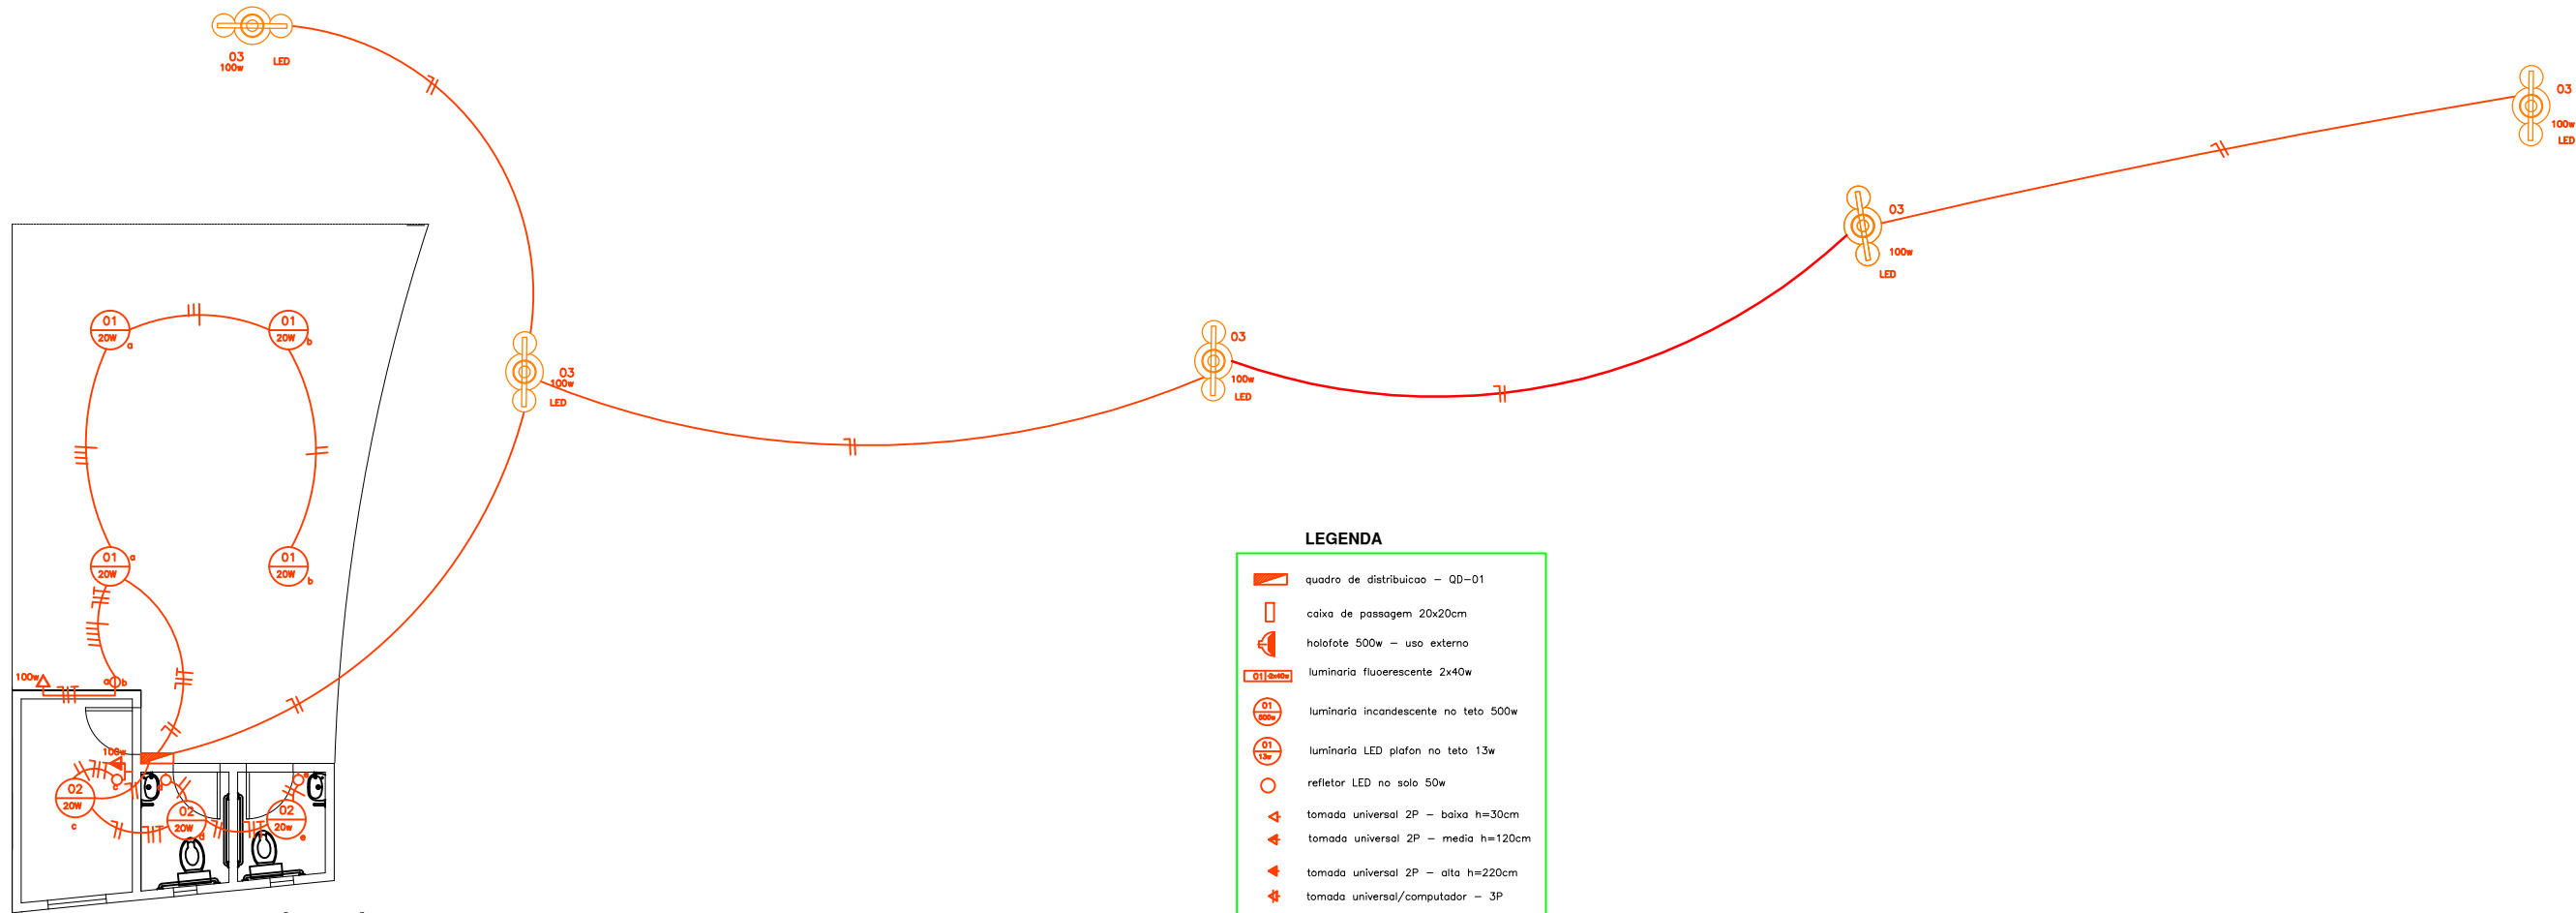

1

Projeto Elétrico

1/125

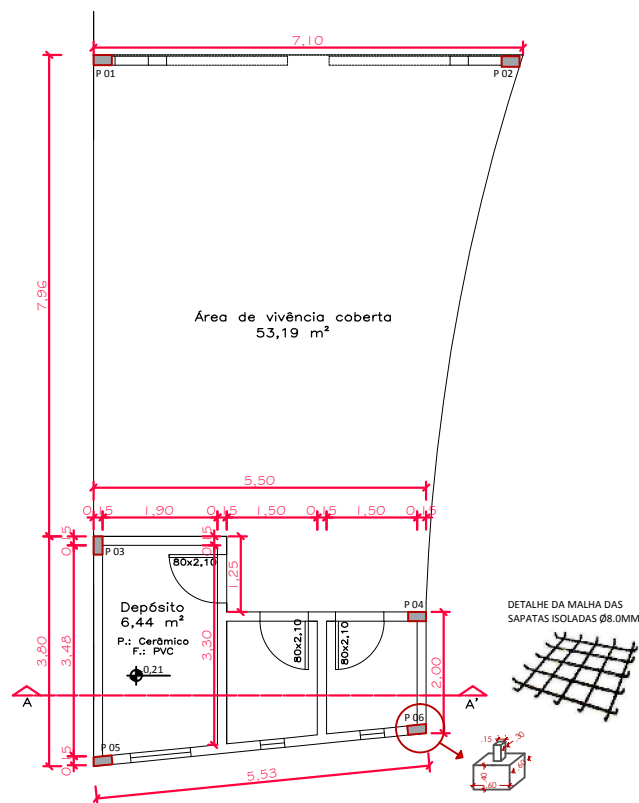

2

Locação pilares

1/125

PREFEITURA MUNICIPAL DE VILA MARIA - RS			
PROPRIETÁRIO: PREFEITURA MUNICIPAL DE VILA MARIA			
PROJETO: PRAÇA E ACADEMIA AO AR LIVRE		ARQ. E URB. SINARA FURLANI - CAU A95480-2 RESPONSÁVEL TÉCNICO	
LOCAL: VILA MARIA/RS			
PADRÃO A3	ESC. INDICADA	PREFEITO MUN. MAICO SERAFINI BETTO PREFEITURA MUNICIPAL DE VILA MARIA	
FOLHA 03	DESENHO EQUIPE		
DATA 12/2019			