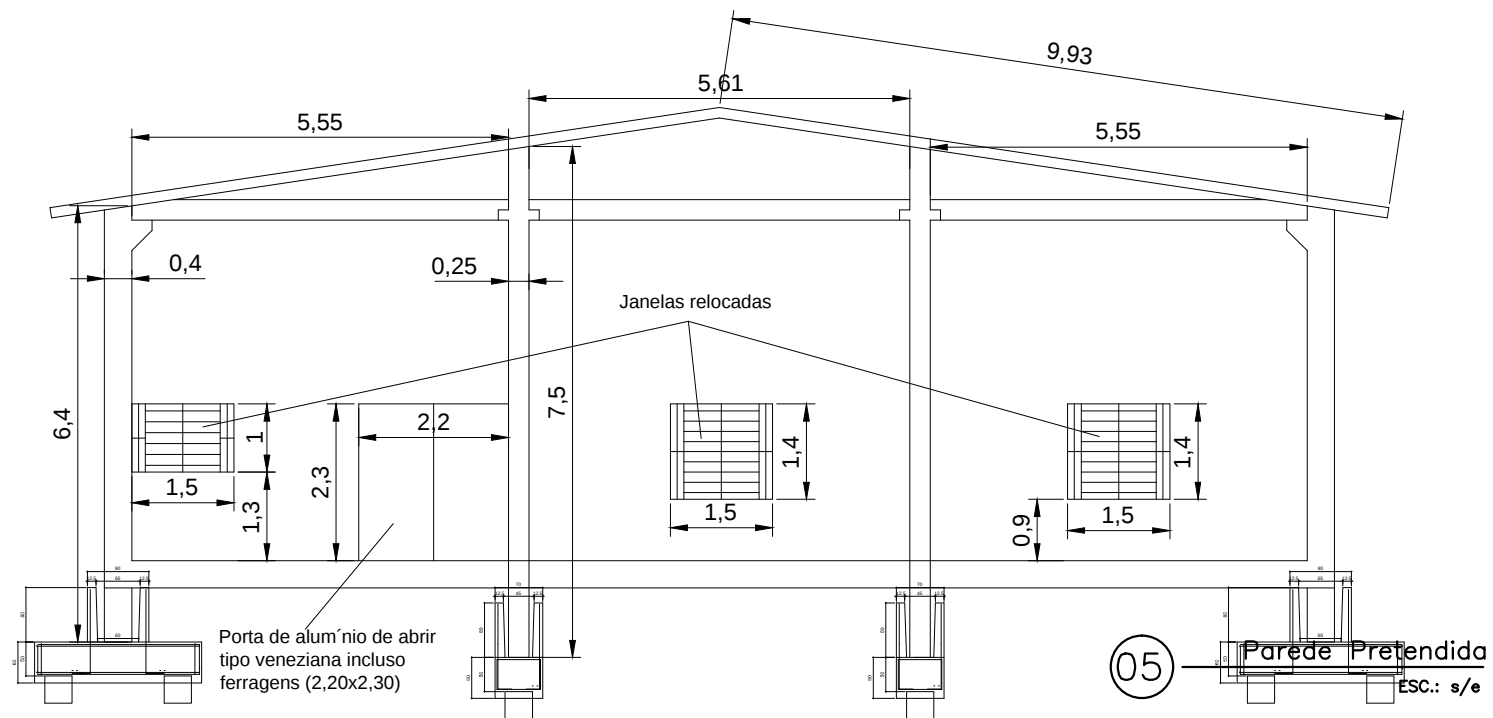
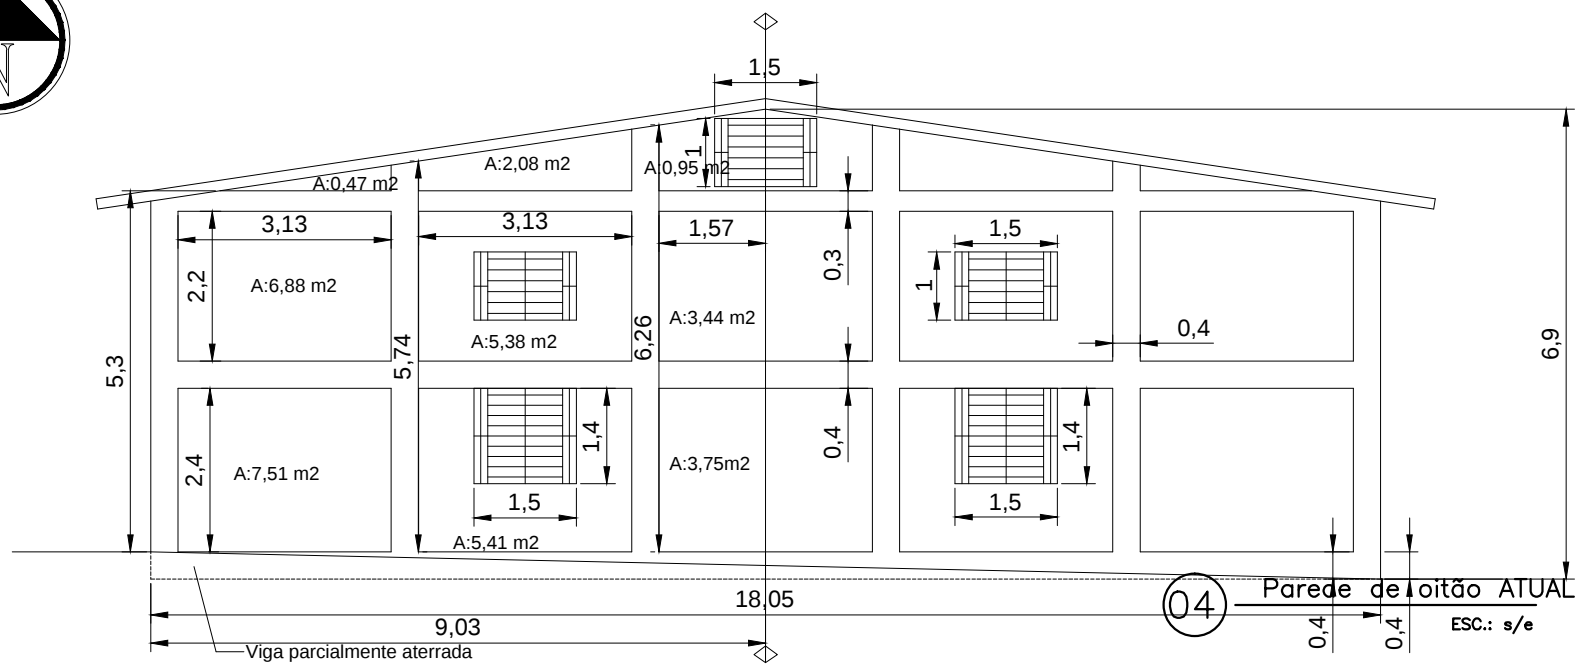


PROJETO:
Fachada Pretendida
Comunidade Linha18 Baixa

ENDEREÇO: DATA:
Comunidade 18 Baixa - Vila Maria-RS 29/03/19

Resp. Técnico:

Jacson Furlani
CREA RS 183.973

Escala:
indicada

PRANCHA:
A 08