


Simbologia	
	Caixa de passagem
	Caixa de gordura
	Ralo sifonado
	Tubo de queda esgoto
	Coluna água fria
	Rede de água fria
	Rede de esgoto

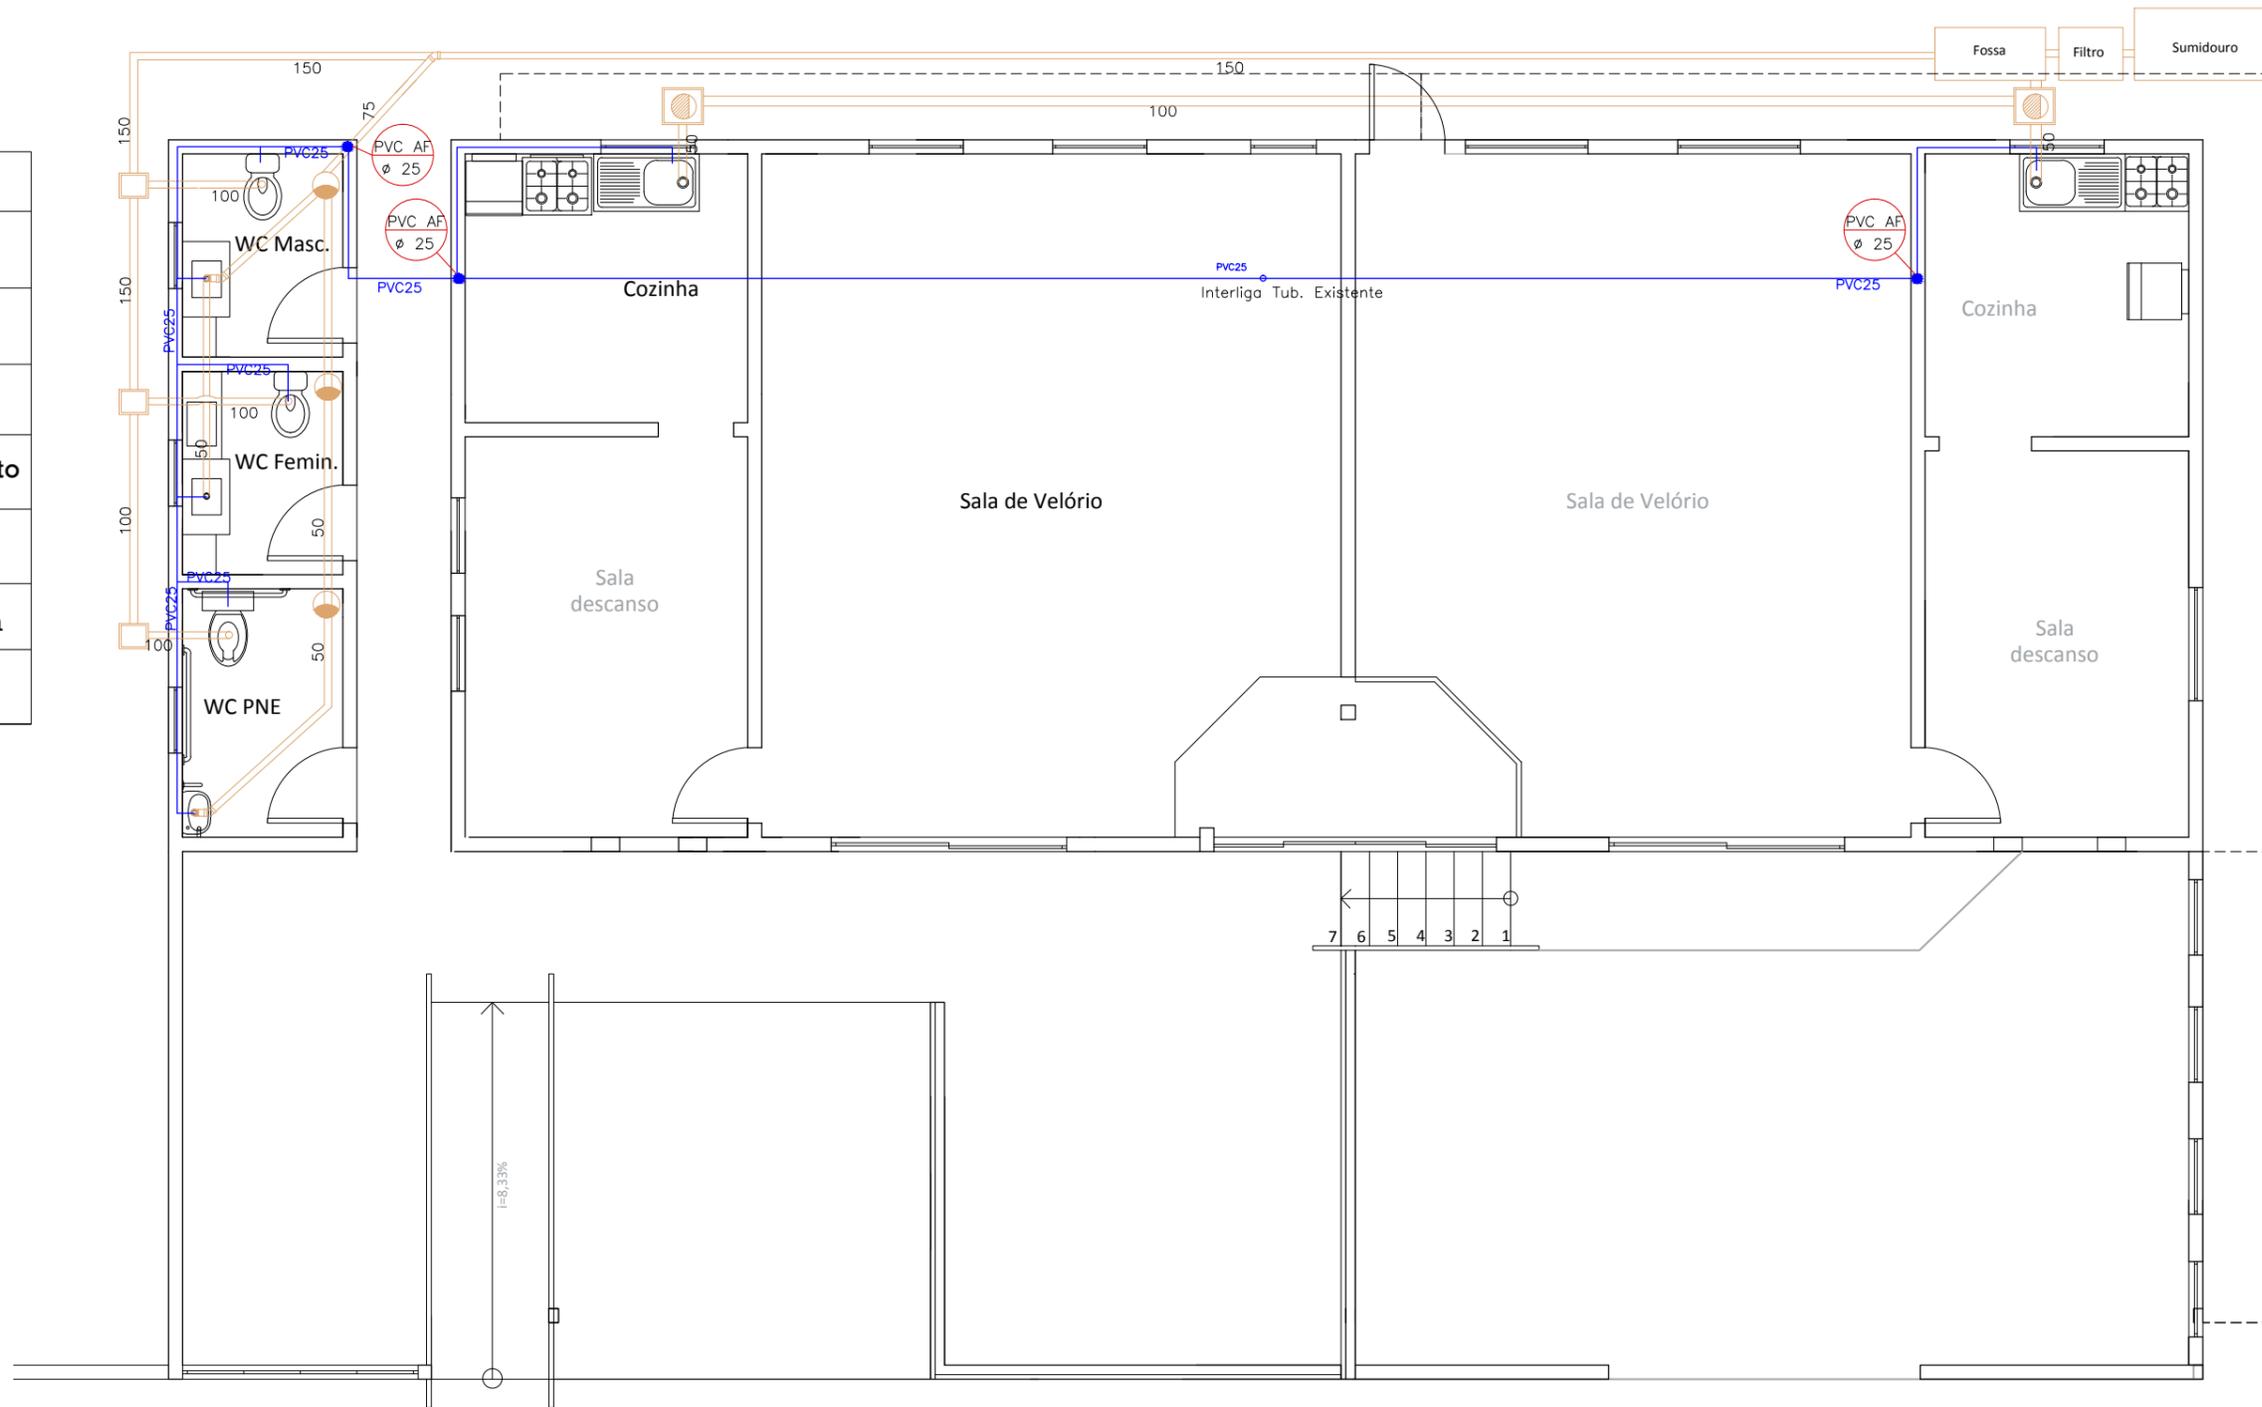

1 Projeto Hidrossanitário
Esc. 1/75

PREFEITURA MUNICIPAL DE VILA MARIA - RS		 Governo Municipal GESTÃO 2017/2020	
PROPRIETÁRIO: PREFEITURA MUNICIPAL DE VILA MARIA			
PROJETO: AMPLIAÇÃO CASA MORTUÁRIA			
LOCAL: VILA MARIA/RS			
PADRÃO A3		ESC. INDICADA	
FOLHA 05		DATA MAIO/2019	
DESENHO EQUIPE		ENG. CIVIL JACSON FURLANI RESPONSÁVEL TÉCNICO	
PREFEITO MUN. MAICO SERAFINI BETTO PREFEITURA MUNICIPAL DE VILA MARIA			