


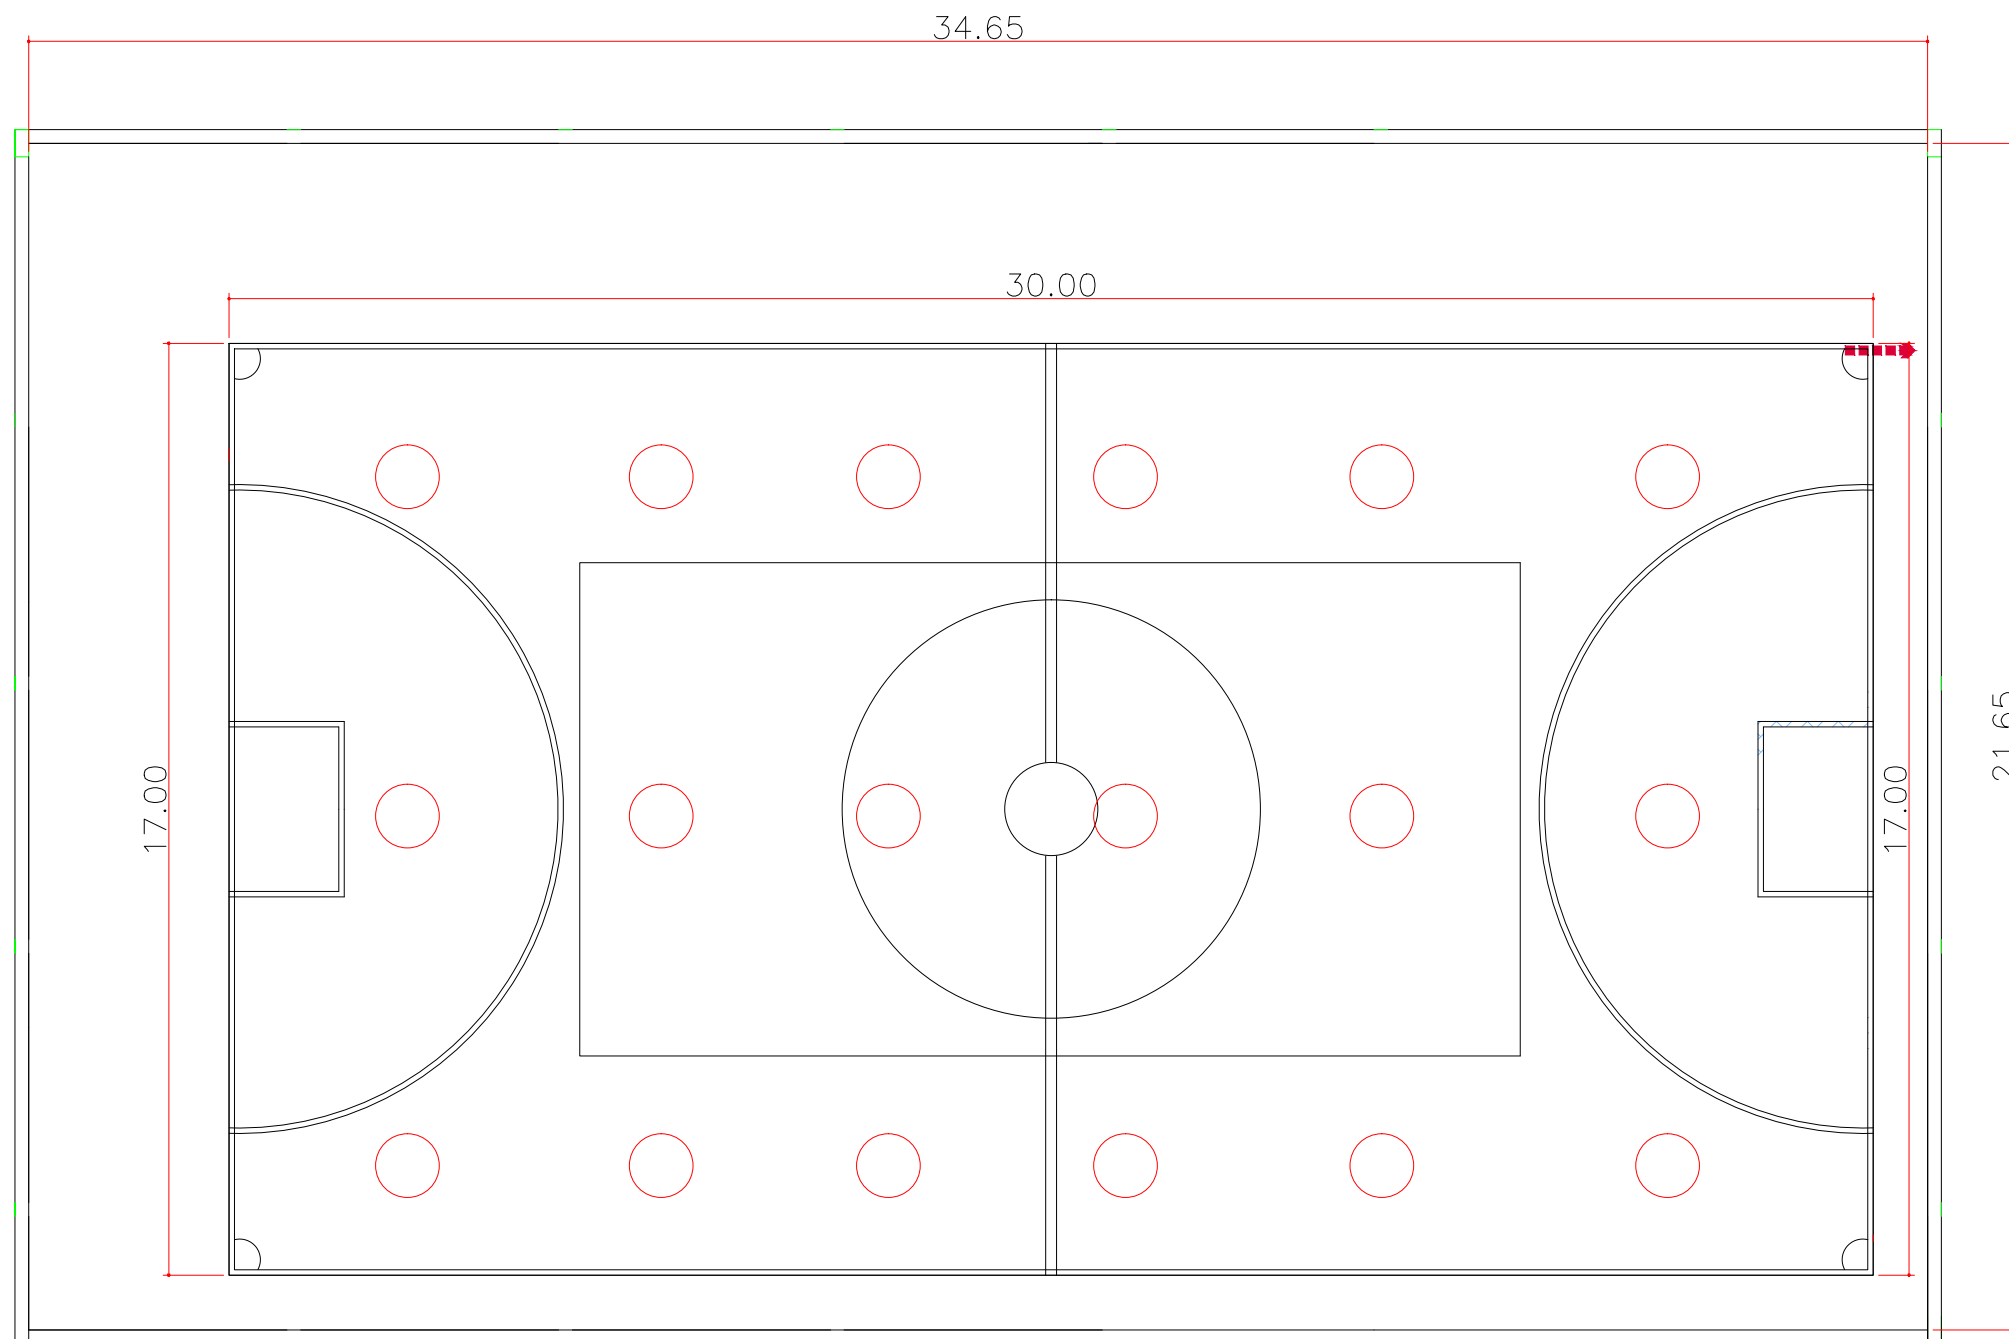

LUMINÁRIAS A SUBSTITUIR



Detalhe suporte/refletor lâmpadas

01 PLANTA Luminárias a substituir
ESC.: s/e



PROJETO:
Planta Luminárias
Comunidade Linha Nº Senhora Aparecida
ENDEREÇO:
Comunidade NPSYAparecida - Vila Maria-RS
DATA:
17/01/19

Escala:
indicada

Resp. Técnico:
Jacson Furlani
CREA RS 183.973

PRANCHA:
A 04