





JUNTA DE DILATAÇÃO E=3MM

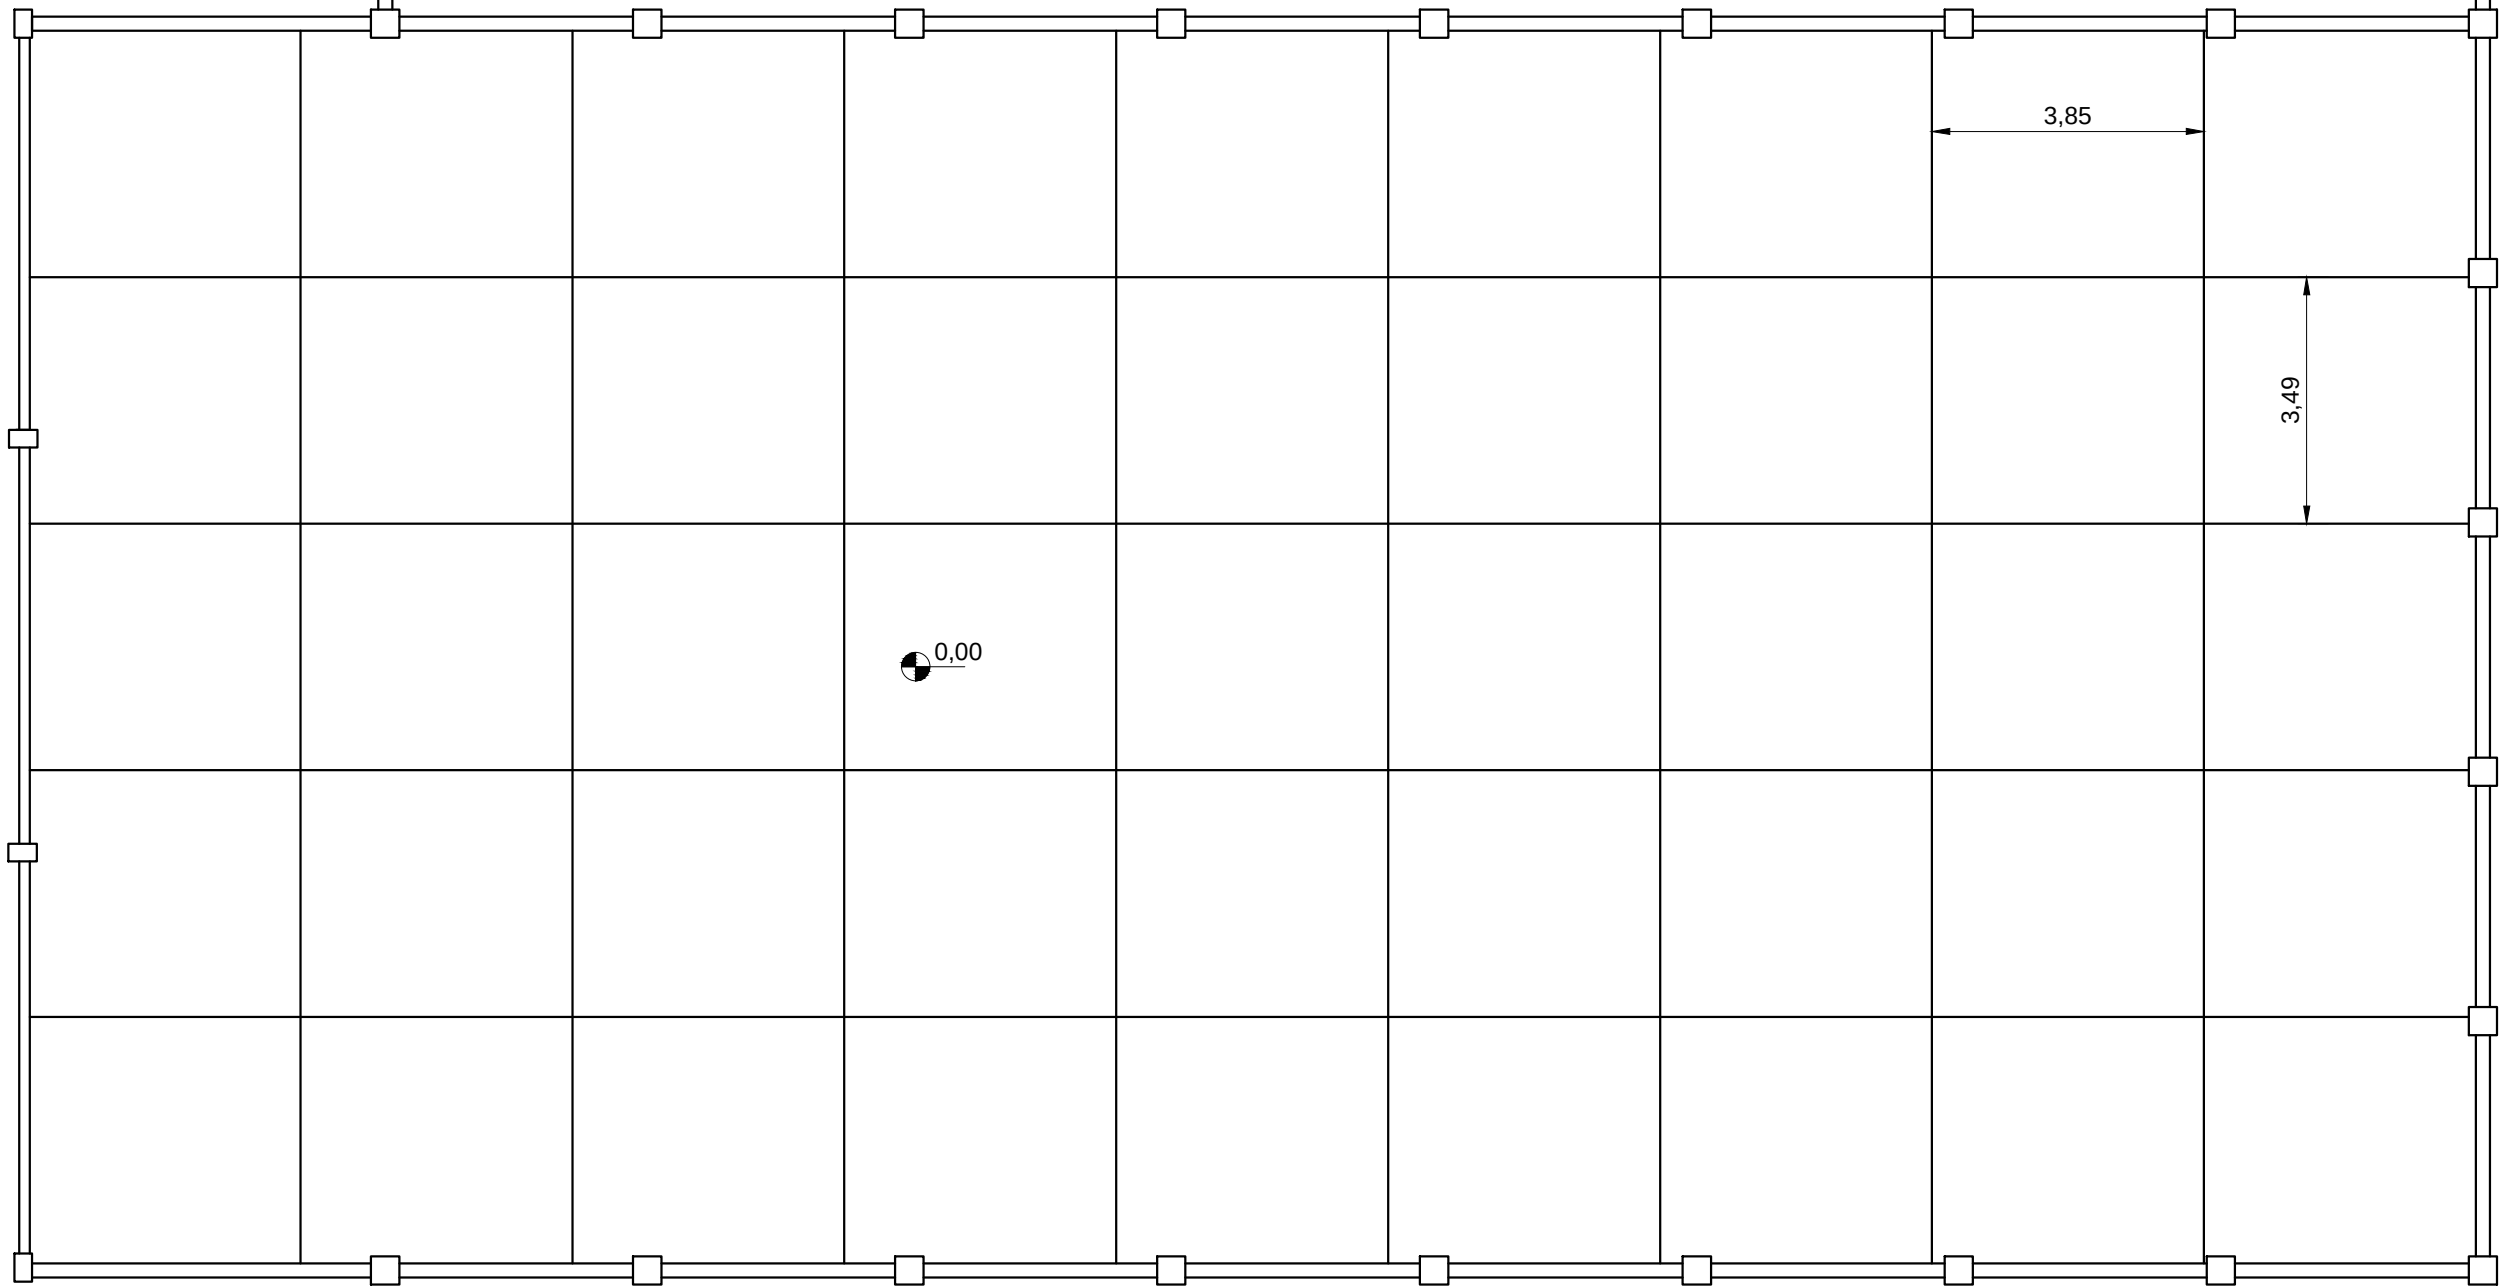

03 PLANTA Juntas Dilatação
ESC.: s/e

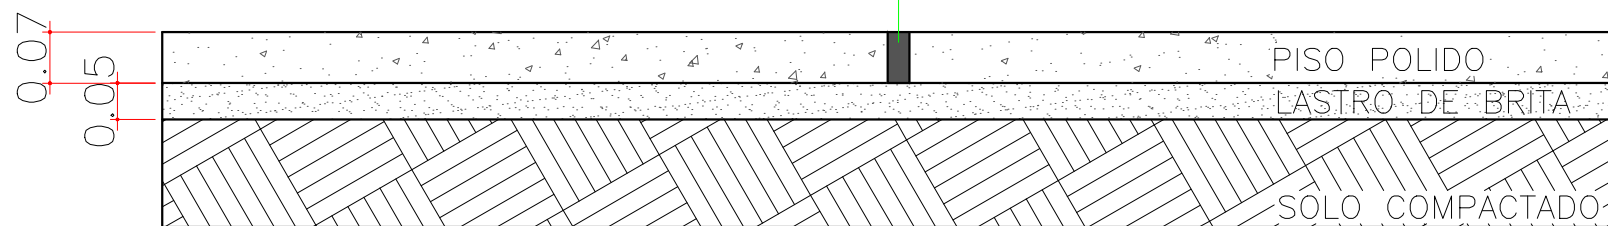

PROJETO:
Planta Juntas Dilatação
Comunidade Linha18 Baixa

ENDEREÇO: DATA:
Comunidade 18 Baixa - Vila Maria-RS 29/03/19

Resp. Técnico:
Jacson Furlani
CREA RS 183.973

Escala:
indicada

PRANCHA:
A07