PRODUCED BY AN AUTODESK EDUCATIONAL PRODUCT

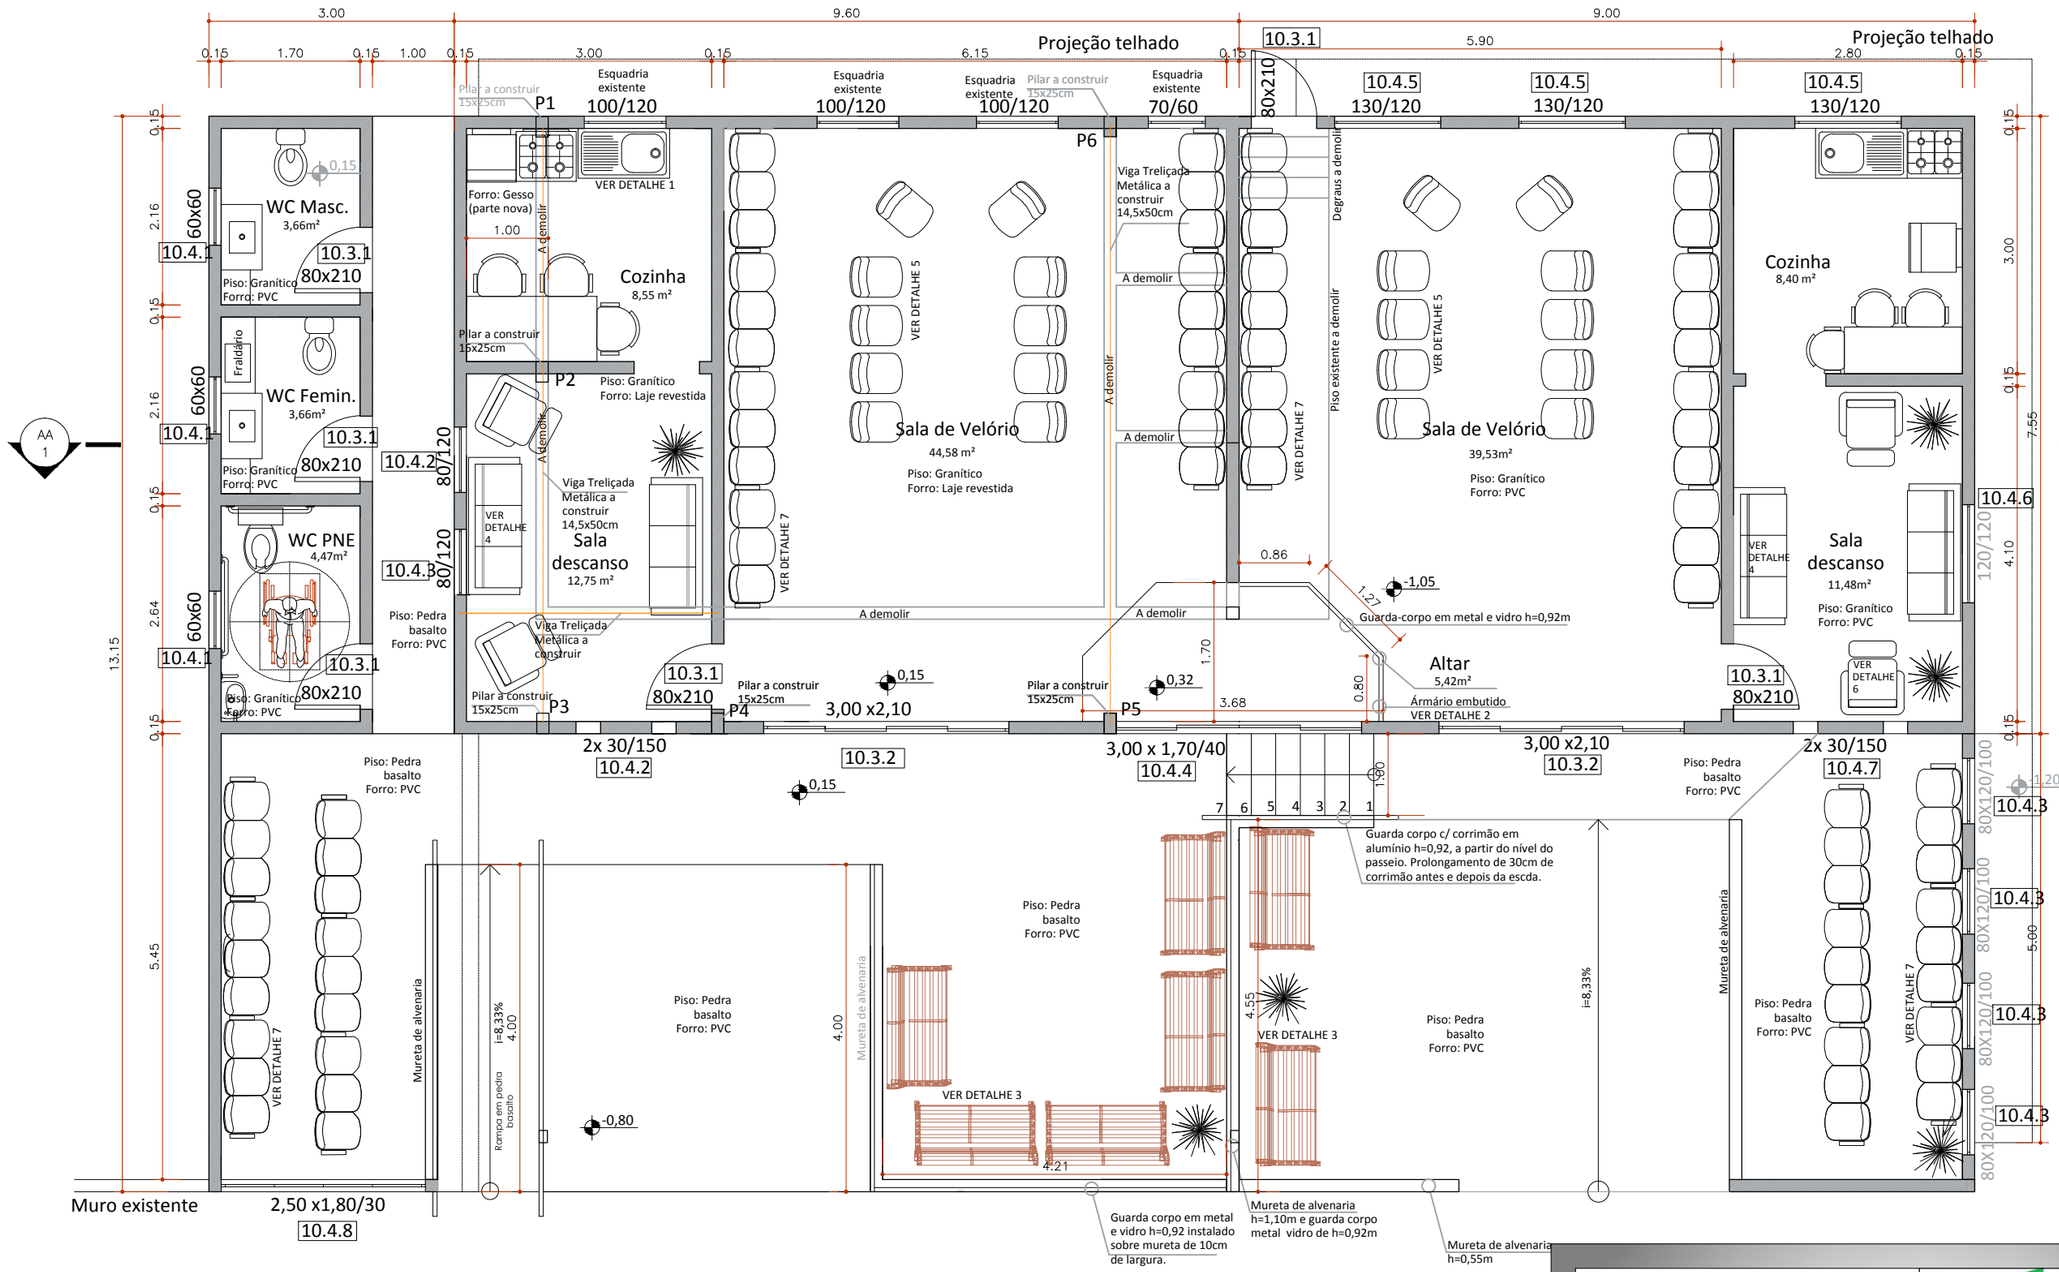

1 Planta Baixa - Ampliação

Esc. 1/75

PREFEITURA MUNICIPAL DE VILA MARIA - RS

Governo Municipal Vila Maria de todos nós GESTÃO 2017/2020

PROPRIETÁRIO: PREFEITURA MUNICIPAL DE VILA MARIA

PROJETO: AMPLIAÇÃO CASA MORTUÁRIA

LOCAL: VILA MARIA/RS

PADRÃO		ESC.
A3		INDICADA
FOLHA	DESENHO	DATA
02	EQUIPE	MAIO/2019

ENG. CIVIL JACSON FURLANI
RESPONSÁVEL TÉCNICO

PREFEITO MUN. MAICO SERAFINI BETTO
PREFEITURA MUNICIPAL DE VILA MARIA

PRODUCED BY AN AUTODESK EDUCATIONAL PRODUCT

PRODUCED BY AN AUTODESK EDUCATIONAL PRODUCT

PRODUCED BY AN AUTODESK EDUCATIONAL PRODUCT