




PINTURAS PISO E LINHAS DE QUADRA



detalhe goleira

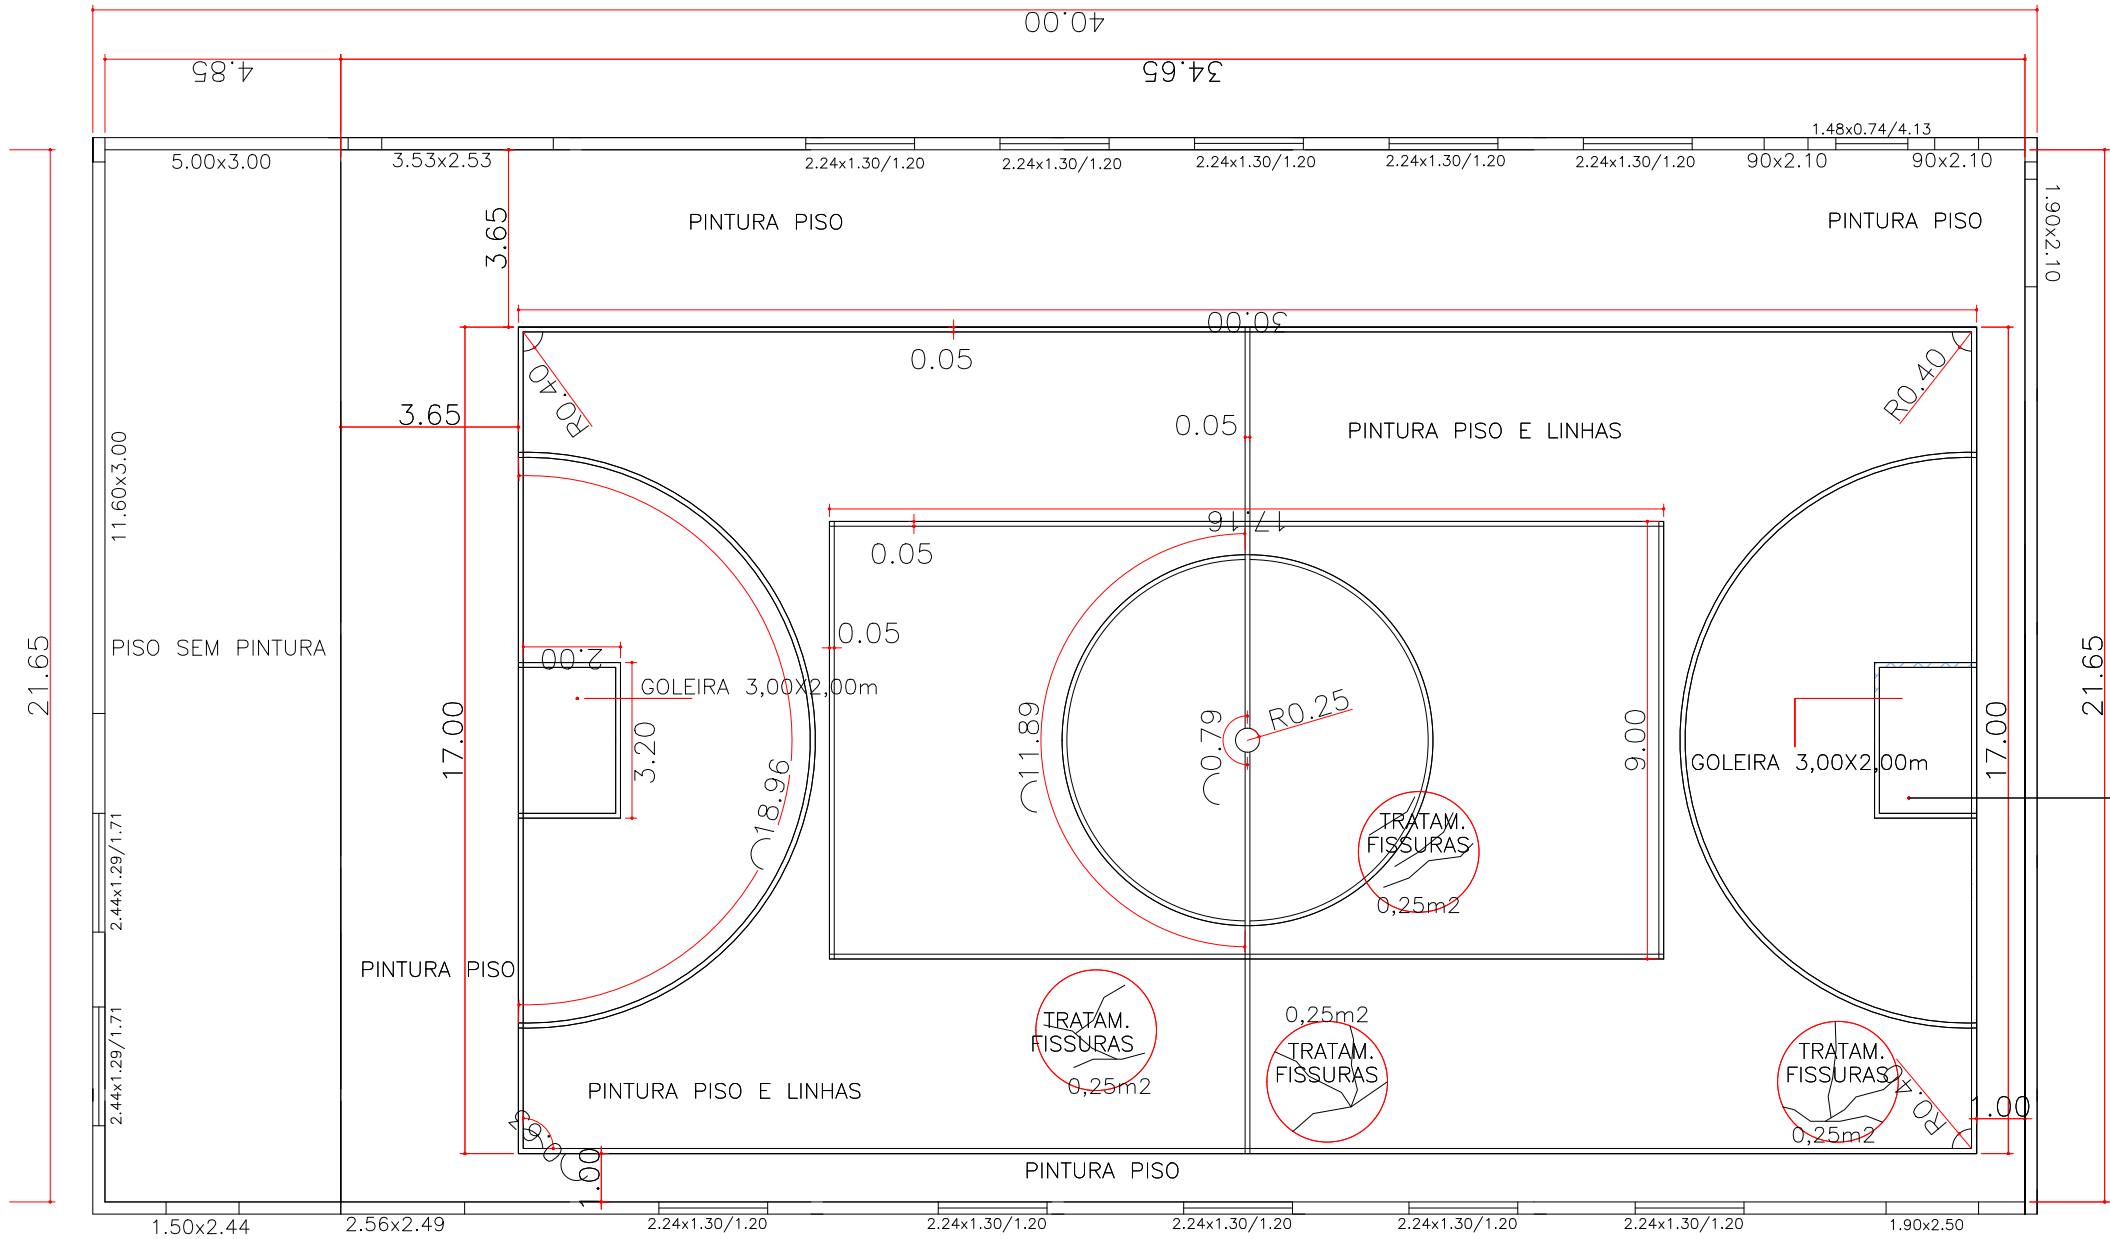

01 PLANTA Pintura e tratamento de piso Esc.: s/e



PROJETO:  
Planta Pintura  
Comunidade Linha Nº Senhora Aparecida

ENDEREÇO:  
Comunidade NPSYAparecida - Vila Maria-RS

DATA:  
17/01/19

PRANCHA:  
A 02

Escala:  
indicada

Resp. Técnico:  
Jacson Furlani  
CREA RS 183.973