PRODUCED BY AN AUTODESK EDUCATIONAL PRODUCT

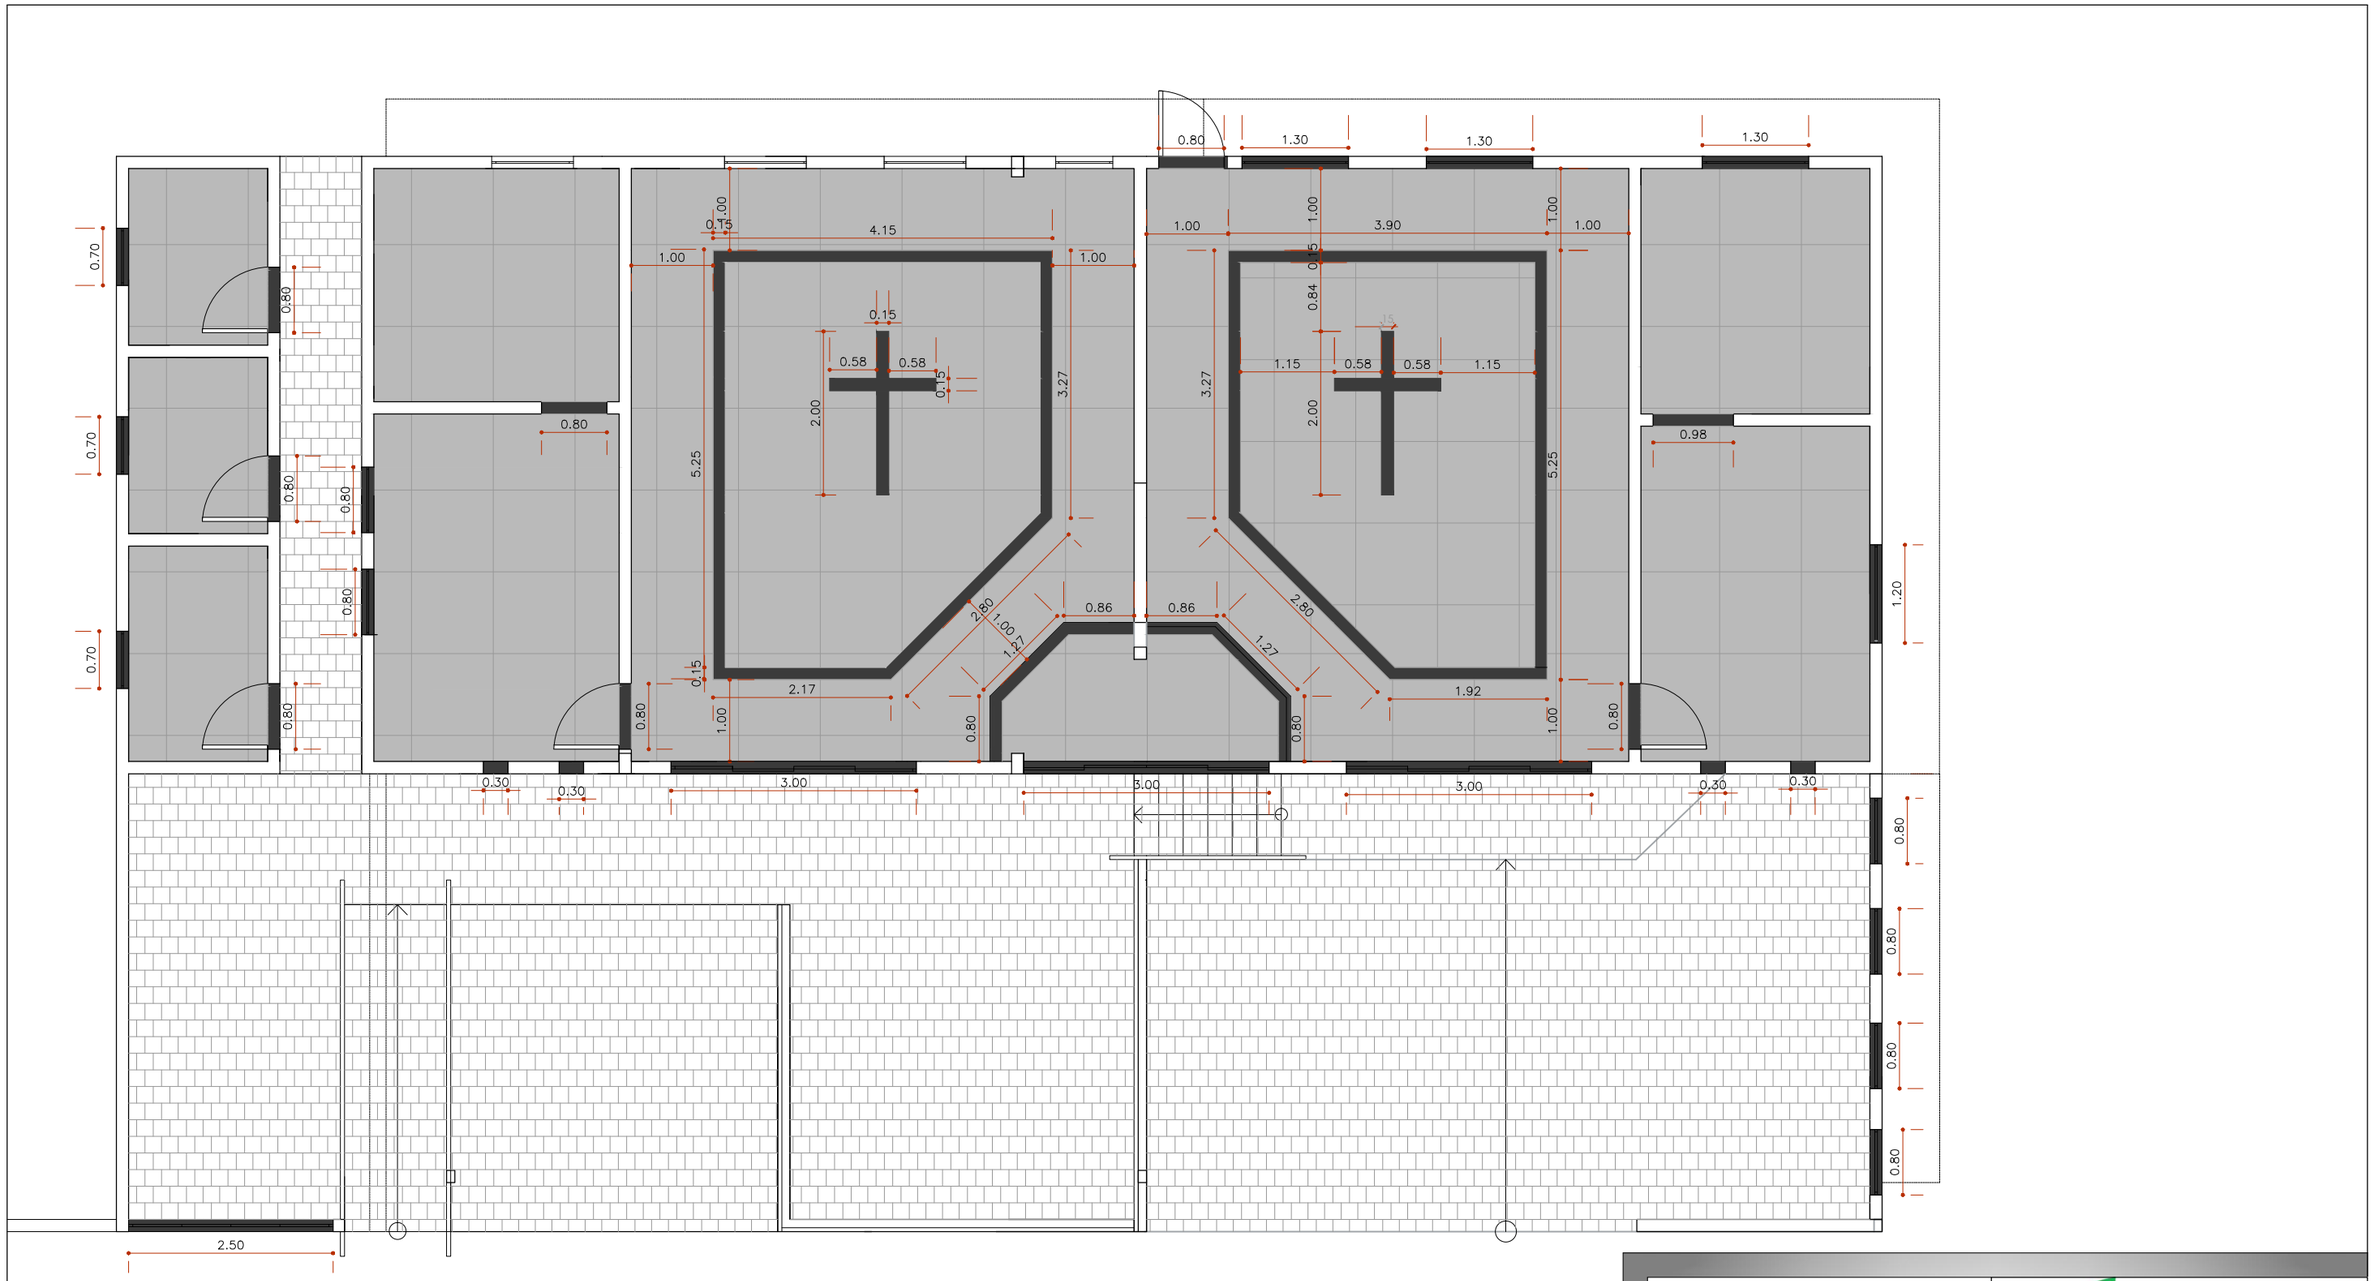

PISO EM GRANITO BRANCO FORTALEZA APLICADO COM ARGAMASSA COLANTE ACIII - DIMENSÕES 40X40CM

PEDRA BASALTO RECORTADO, 10x10x7cm, assentado sobre colchão de pó-de-pedra e cimento 5cm; acabamento lateral e rejuntado com nata de cimento+areia fina

REVESTIMENTO GRANITO PRETOAPLICADO COM ARGAMASSA COLANTE ACIII - DIMENSÕES 40X40CM

Obs.: Todas soleiras e pingadeiras serão nesse material.

1 Planta Piso

Esc. 1/75

PREFEITURA MUNICIPAL DE VILA MARIA - RS

Governo Municipal Vila Maria de todos nós GESTÃO 2017/2020

PROPRIETÁRIO: PREFEITURA MUNICIPAL DE VILA MARIA

PROJETO: AMPLIAÇÃO CASA MORTUÁRIA

LOCAL: VILA MARIA/RS

PADRÃO		ESC.
A3		INDICADA
FOLHA	DESENHO	DATA
07	EQUIPE	MAIO/2019

ENG. CIVIL JACSON FURLANI
RESPONSÁVEL TÉCNICO

PREFEITO MUN. MAICO SERAFINI BETTO
PREFEITURA MUNICIPAL DE VILA MARIA

PRODUCED BY AN AUTODESK EDUCATIONAL PRODUCT

PRODUCED BY AN AUTODESK EDUCATIONAL PRODUCT

PRODUCED BY AN AUTODESK EDUCATIONAL PRODUCT