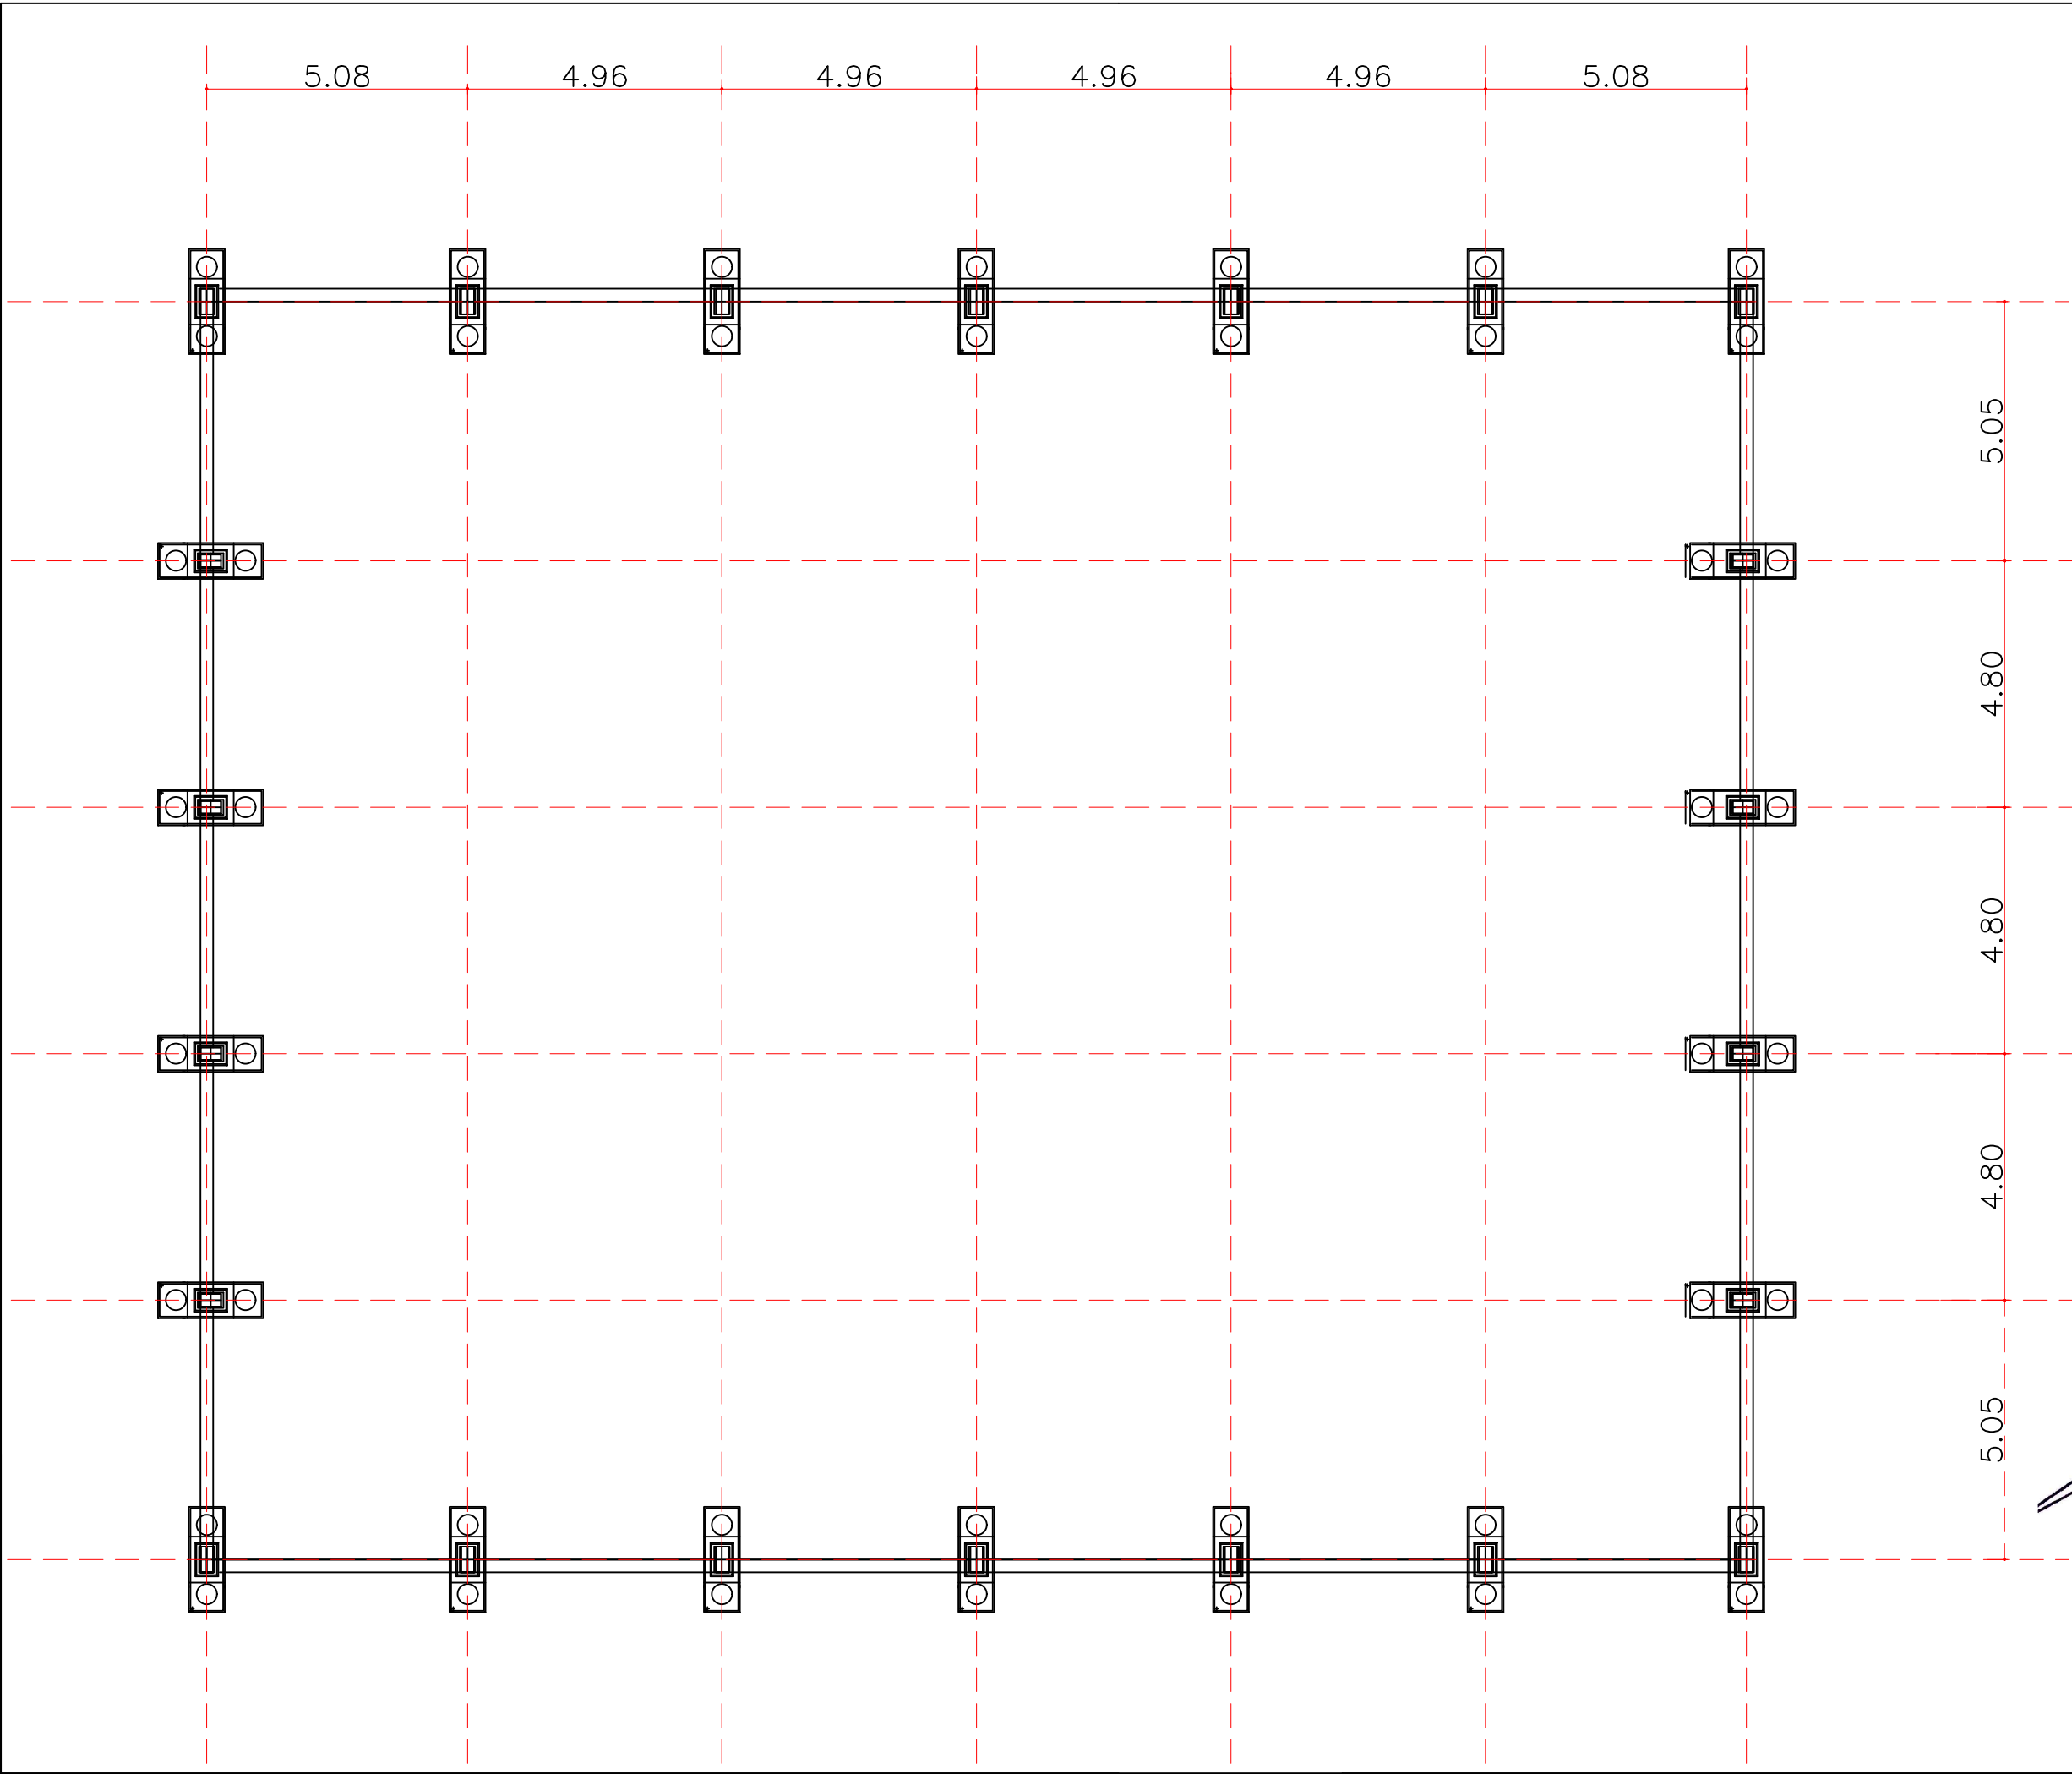


PROJETO:
DETALHAMENTO - LOCAÇÃO DOS BLOCOS
Quadra de esportes coberta - Comunidade de São Luis

ENDEREÇO:
Comunidade de São Luis - Vila Maria-RS

DATA:
28/05/2020

PRANCHA:
A 06

Escala:
indicada

Resp. Técnico:
Jacson Furlani
CREA RS 183.973

Aprovado em: 21/07/2020
Licenciado até: 21/07/2021
PREFEITURA MUNICIPAL DE VILA MARIA-RS
SECRETARIA DE OBRAS, TRÂNSITO E VIACÃO
ENG. CIVIL LUCIANO DOS SANTOS - CREA-RS 147317