



PLANTA DE LOCALIZAÇÃO
Esc.:1/300

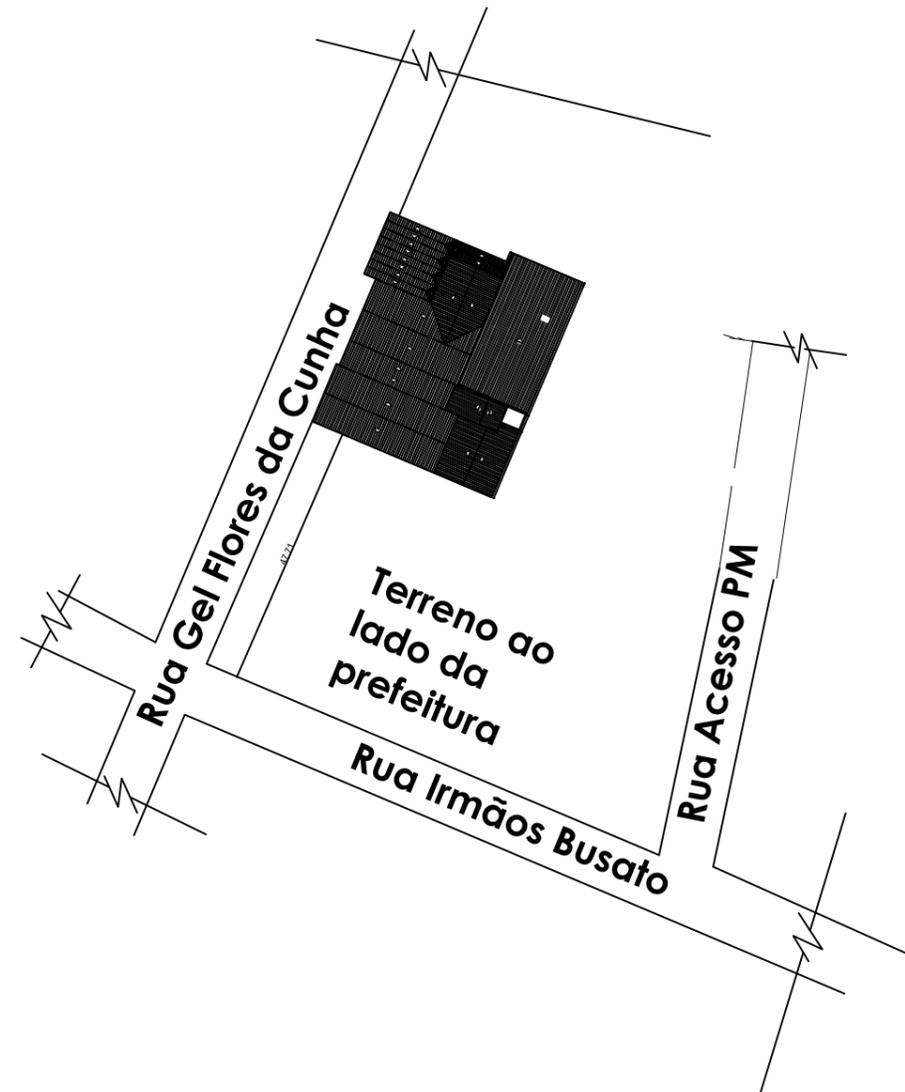

PLANTA DE SITUAÇÃO
Esc.: S/E

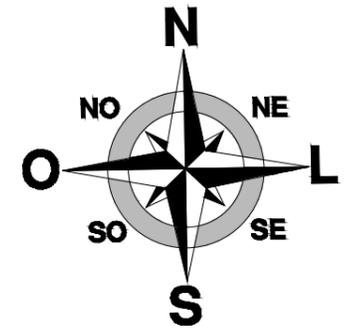

PREFEITURA MUNICIPAL DE VILA MARIA - RS

PLANTA DE SITUAÇÃO/LOCALIZAÇÃO
E.M.I SEMENTINHA DO SABER BLOCO B


LOCAL: RUA GENERAL FLORES DA CUNHA

LARISSA CASSOL WATRIN Assinado de forma digital por LARISSA CASSOL WATRIN
JUAREZ-93940319287 Dados: 2023.05.02 09:28:56 -03'00'

ENG. LARISSA CASSOL - CREA: RS209894
RESPONSÁVEL TÉCNICO

PADRÃO A3	ESCALA INDICADA	REVISÃO 01
FOLHA 01/08	DESENHO	DATA 14/02/2023

MAICO SERAFINI BETTO
PREFEITO MUNICIPAL

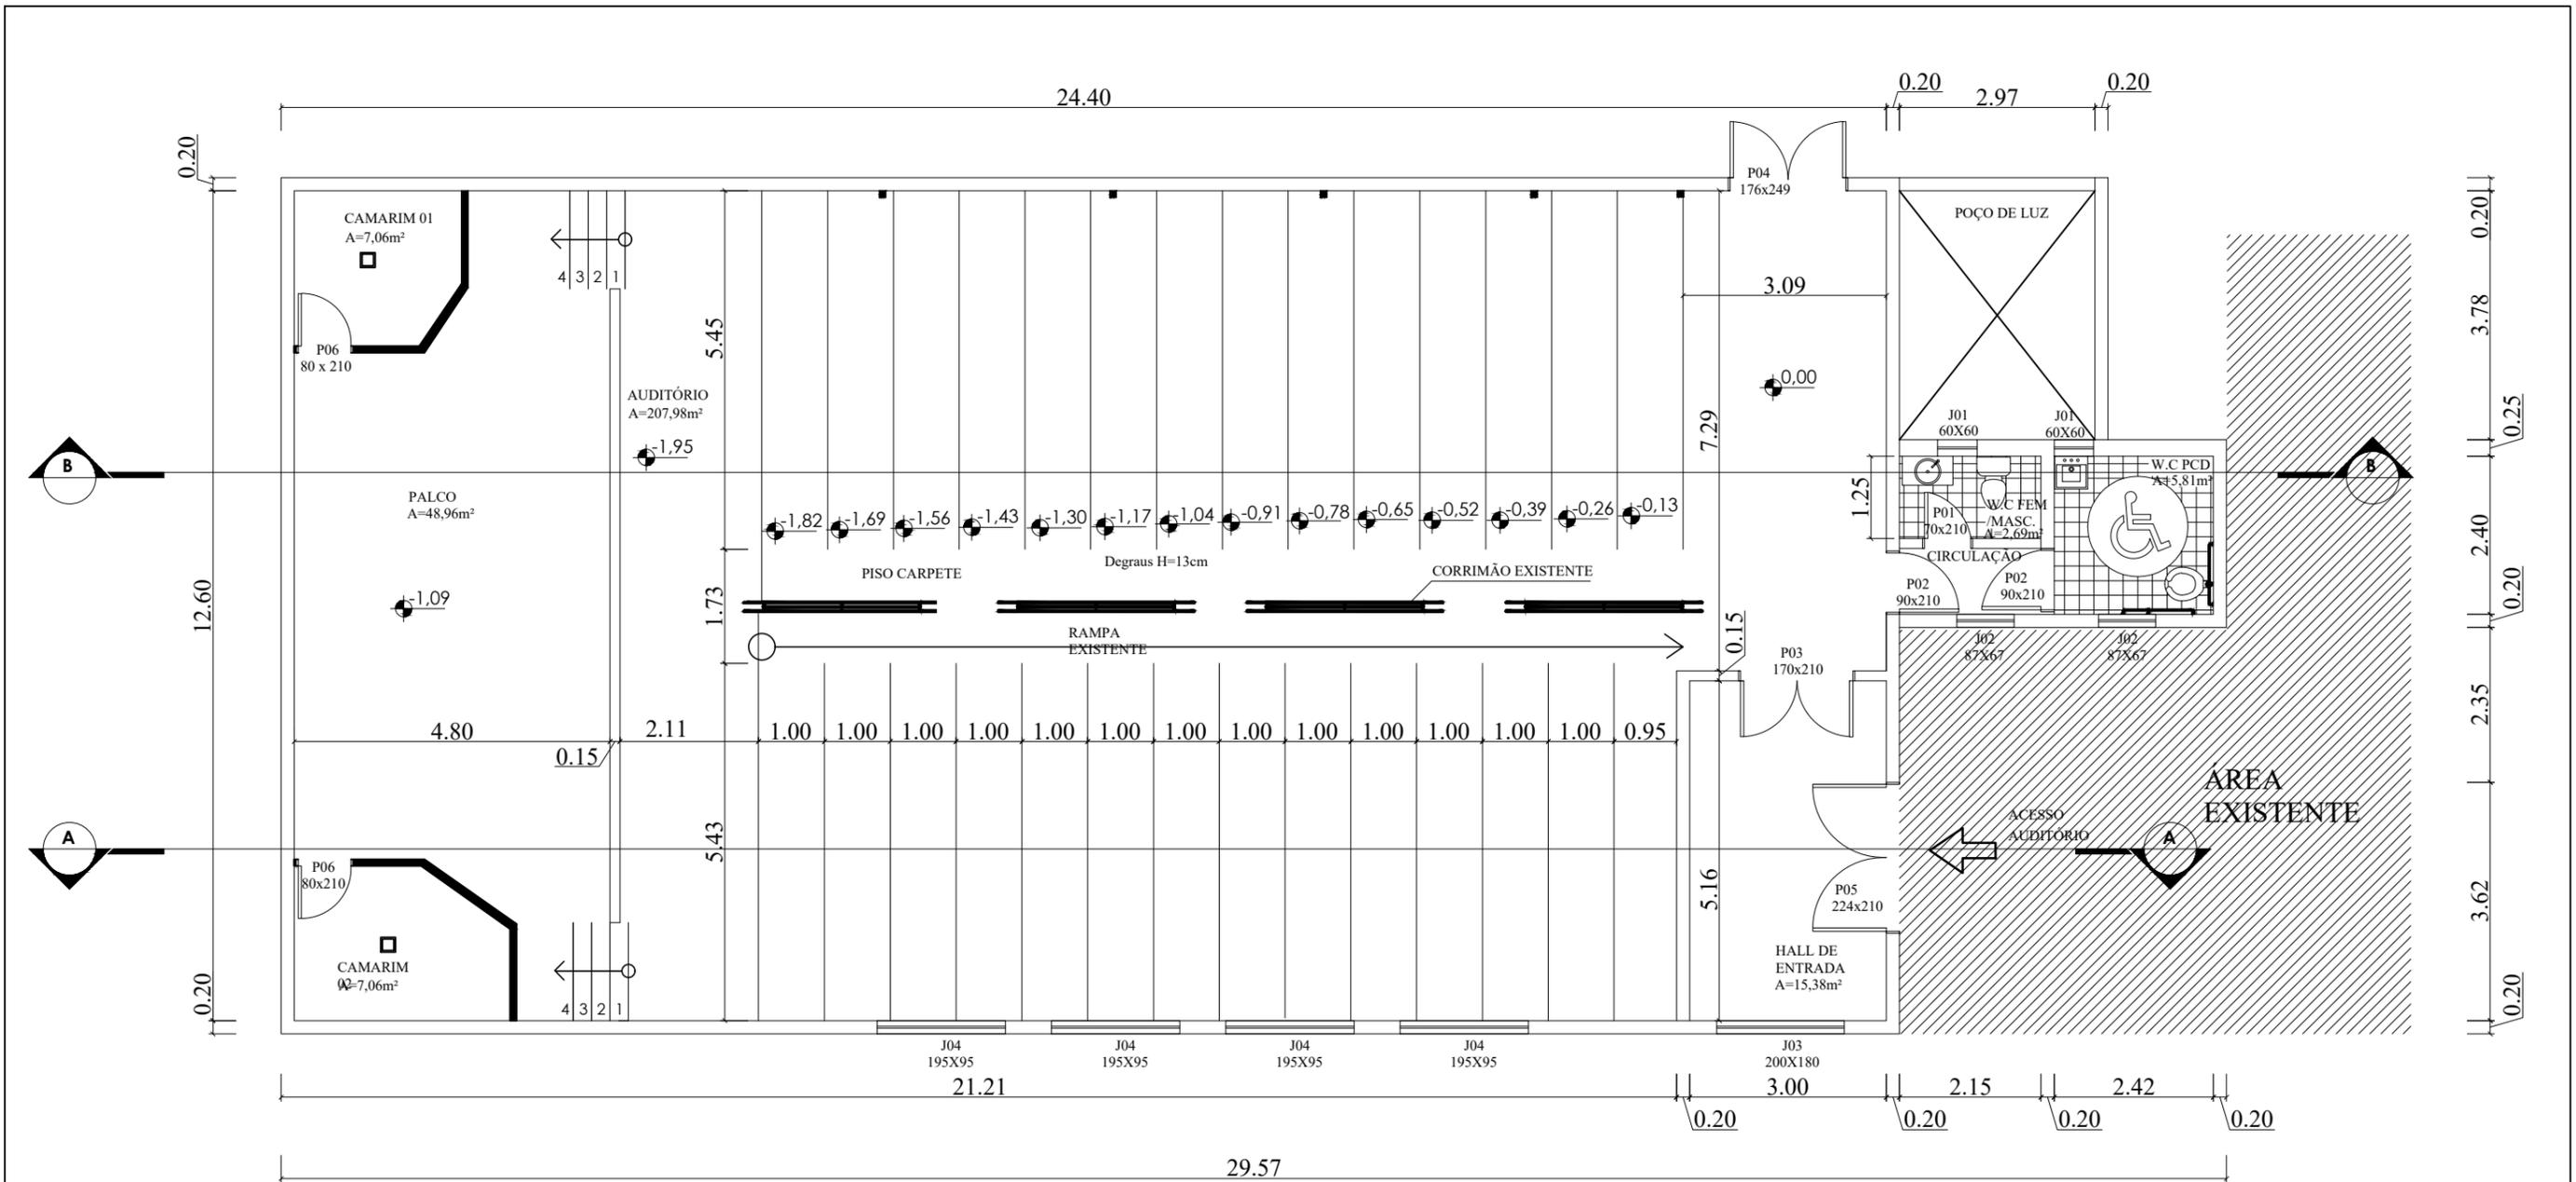


PLANTA BAIXA AUDITÓRIO
Esc.:1/100




PREFEITURA MUNICIPAL DE VILA MARIA - RS		
PLANTA BAIXA AUDITÓRIO E.M.I SEMENTINHA DO SABER BLOCO B		
LOCAL: RUA GENERAL FLORES DA CUNHA		
PADRÃO A3	ESCALA INDICADA	REVISÃO 01
FOLHA 02/08	DESENHO	DATA 14/02/2023
<small>LARISSA CASSOL WATRIN JUAREZ-93940319287</small> <small>Assinado de forma digital por LARISSA CASSOL WATRIN em 14/02/2023 às 10:07:00. Dados: 2023.05.02 09:30:07 -03'00'</small> ENG. LARISSA CASSOL - CREA: RS209894 RESPONSÁVEL TÉCNICO		
MAICO SERAFINI BETTO PREFEITO MUNICIPAL		


FACHADA PRINCIPAL
Esc.:1/200

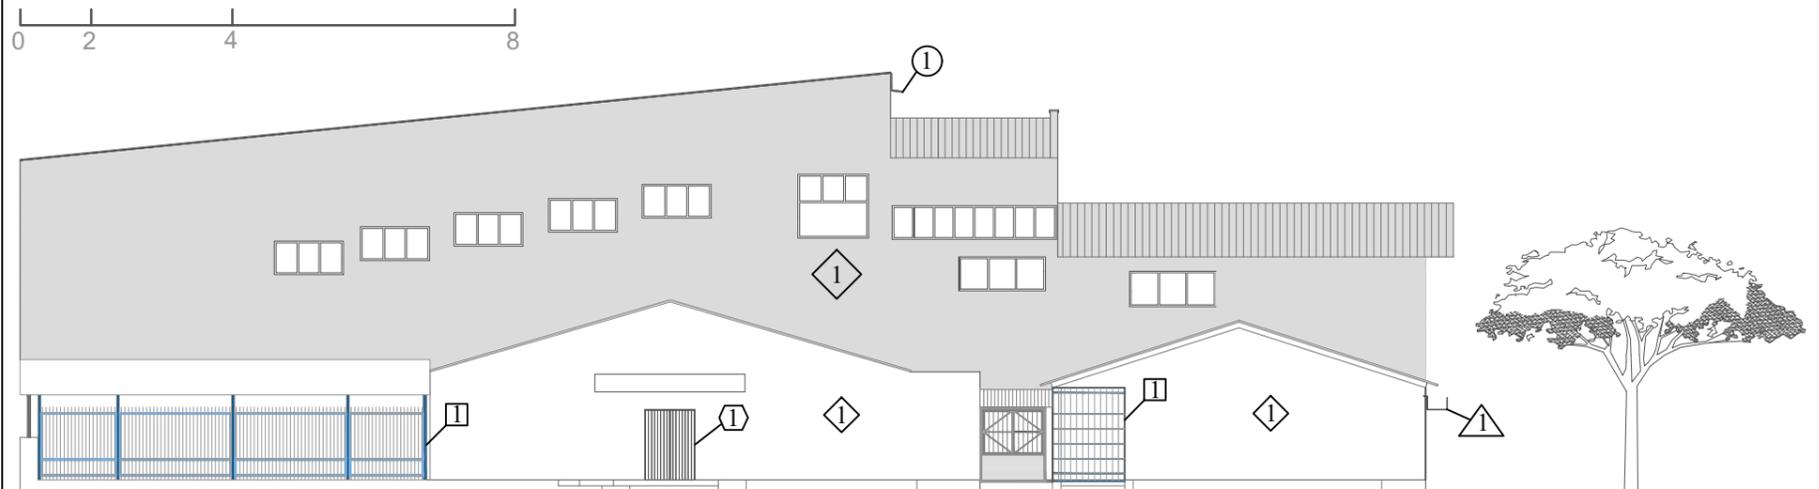

FACHADA FUNDO
Esc.:1/200

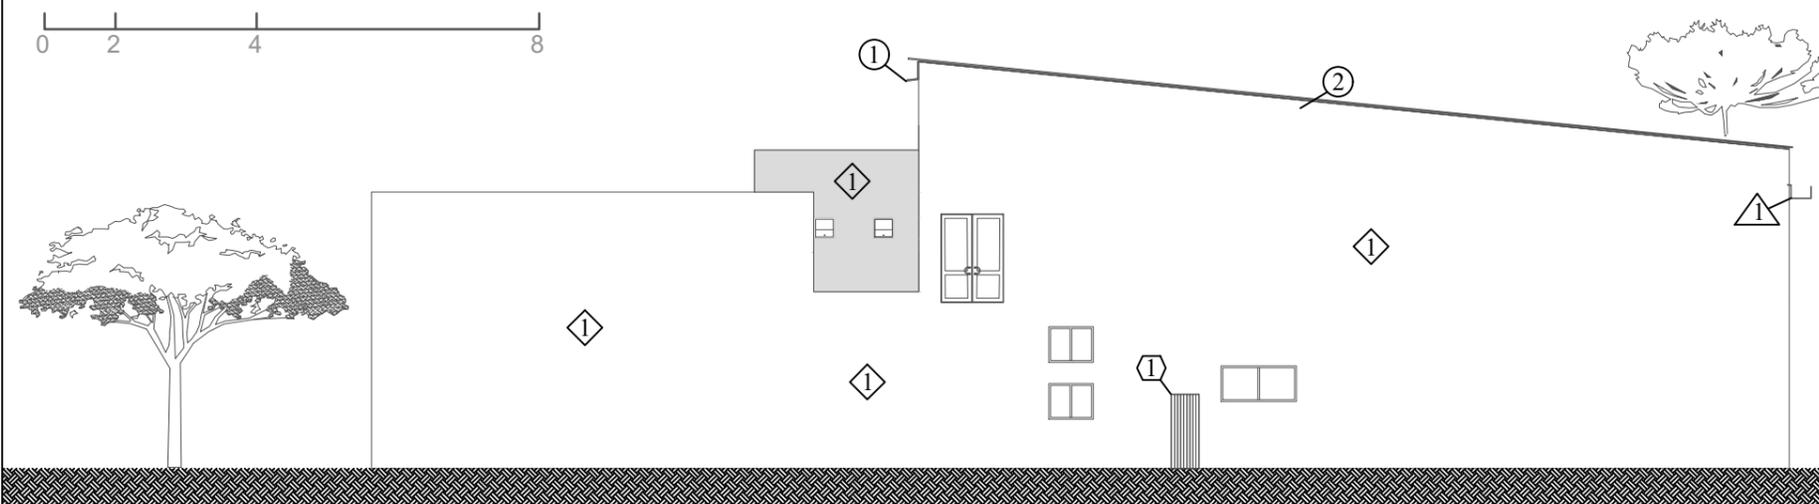

FACHADA LATERAL
Esc.:1/200

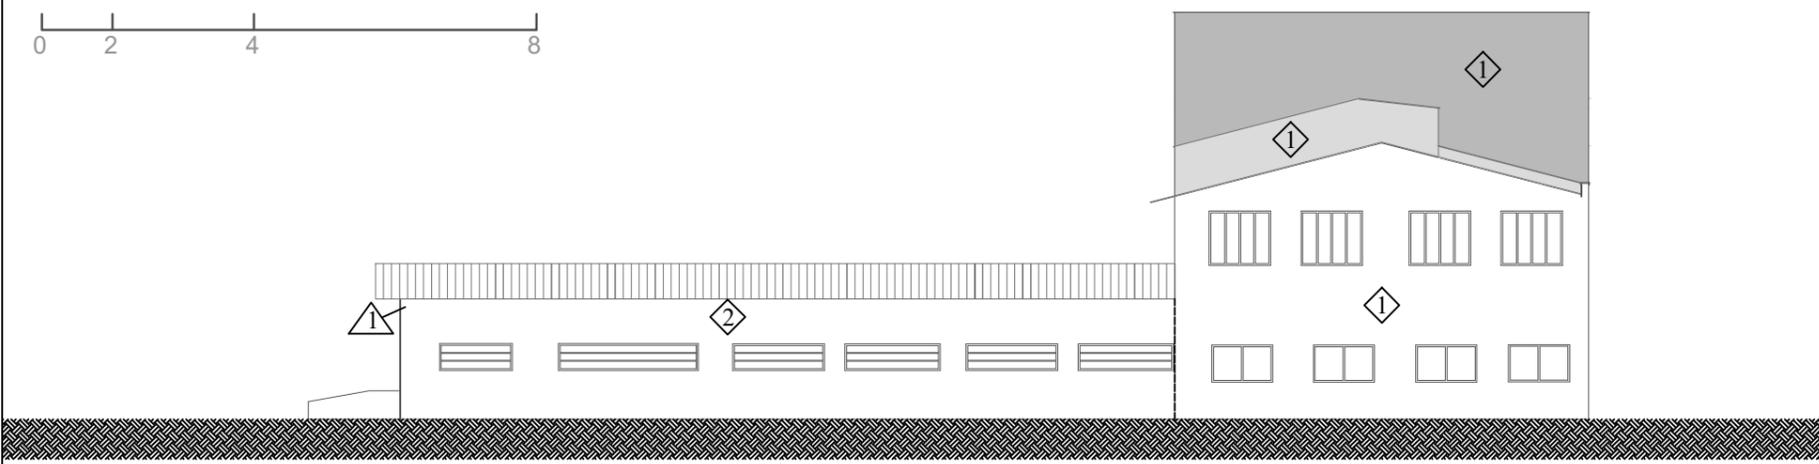

QUADRO DE ESPECIFICAÇÕES

- ◇ PAREDES EXTERNAS:
- 1- PINTURA ACRILICA, PREPARO DA SUPERFÍCIE COM LIXAMENTO, COR A DEFINIR PELO FISCAL DA OBRA.
 - 2- LATERAL DA ESCOLA NÃO SERÁ PINTADA.
- ALGEROZ:
- 1- COM IMPERMEABILIZAÇÃO DE SUPERFÍCIE COM MEMBRANA À BASE DE POLIURETANO, 2 DEMÃOS. INSTALAÇÃO DA ALGEROZ EM CHAPA DE AÇO GALVANIZADO NÚMERO 24, DESENVOLVIMENTO DE 100 CM.
 - 2- APENAS INSTALAÇÃO DA ALGEROZ (SEM IMPERMEABILIZAÇÃO).
- GRADE DE FERRO:
- 1- PINTURA COM TINTA ALQUÍDICA DE ACABAMENTO (ESMALTE SINTÉTICO) APLICADA SOBRE SUPERFÍCIES METÁLICAS.
- ⬡ PORTA DE MADEIRA
- 1- PINTURA TINTA DE ACABAMENTO (PIGMENTADA) ESMALTE SINTÉTICO BRILHANTE EM MADEIRA.
- △ CALHA:
- 1- CALHA EM CHAPA DE AÇO GALVANIZADO NÚMERO 26, DESENVOLVIMENTO DE 74CM.





Vila Maria
— de todos nós —

Governo Municipal


PREFEITURA MUNICIPAL DE VILA MARIA - RS

PLANTA DE FACHADAS		
E.M.I SEMENTINHA DO SABER BLOCO B		
LOCAL: RUA GENERAL FLORES DA CUNHA		
PADRÃO A3	ESCALA INDICADA	REVISÃO 01
FOLHA 04/08	DESENHO	DATA 14/02/2023

Assinado de forma digital por LARISSA CASSOL WATRIN JUAREZ-93940319287
Dados: 2023.05.02 09:32:11 -0300'

ENG. LARISSA CASSOL - CREA: RS209894
RESPONSÁVEL TÉCNICO

MAICO SERAFINI BETTO
PREFEITO MUNICIPAL

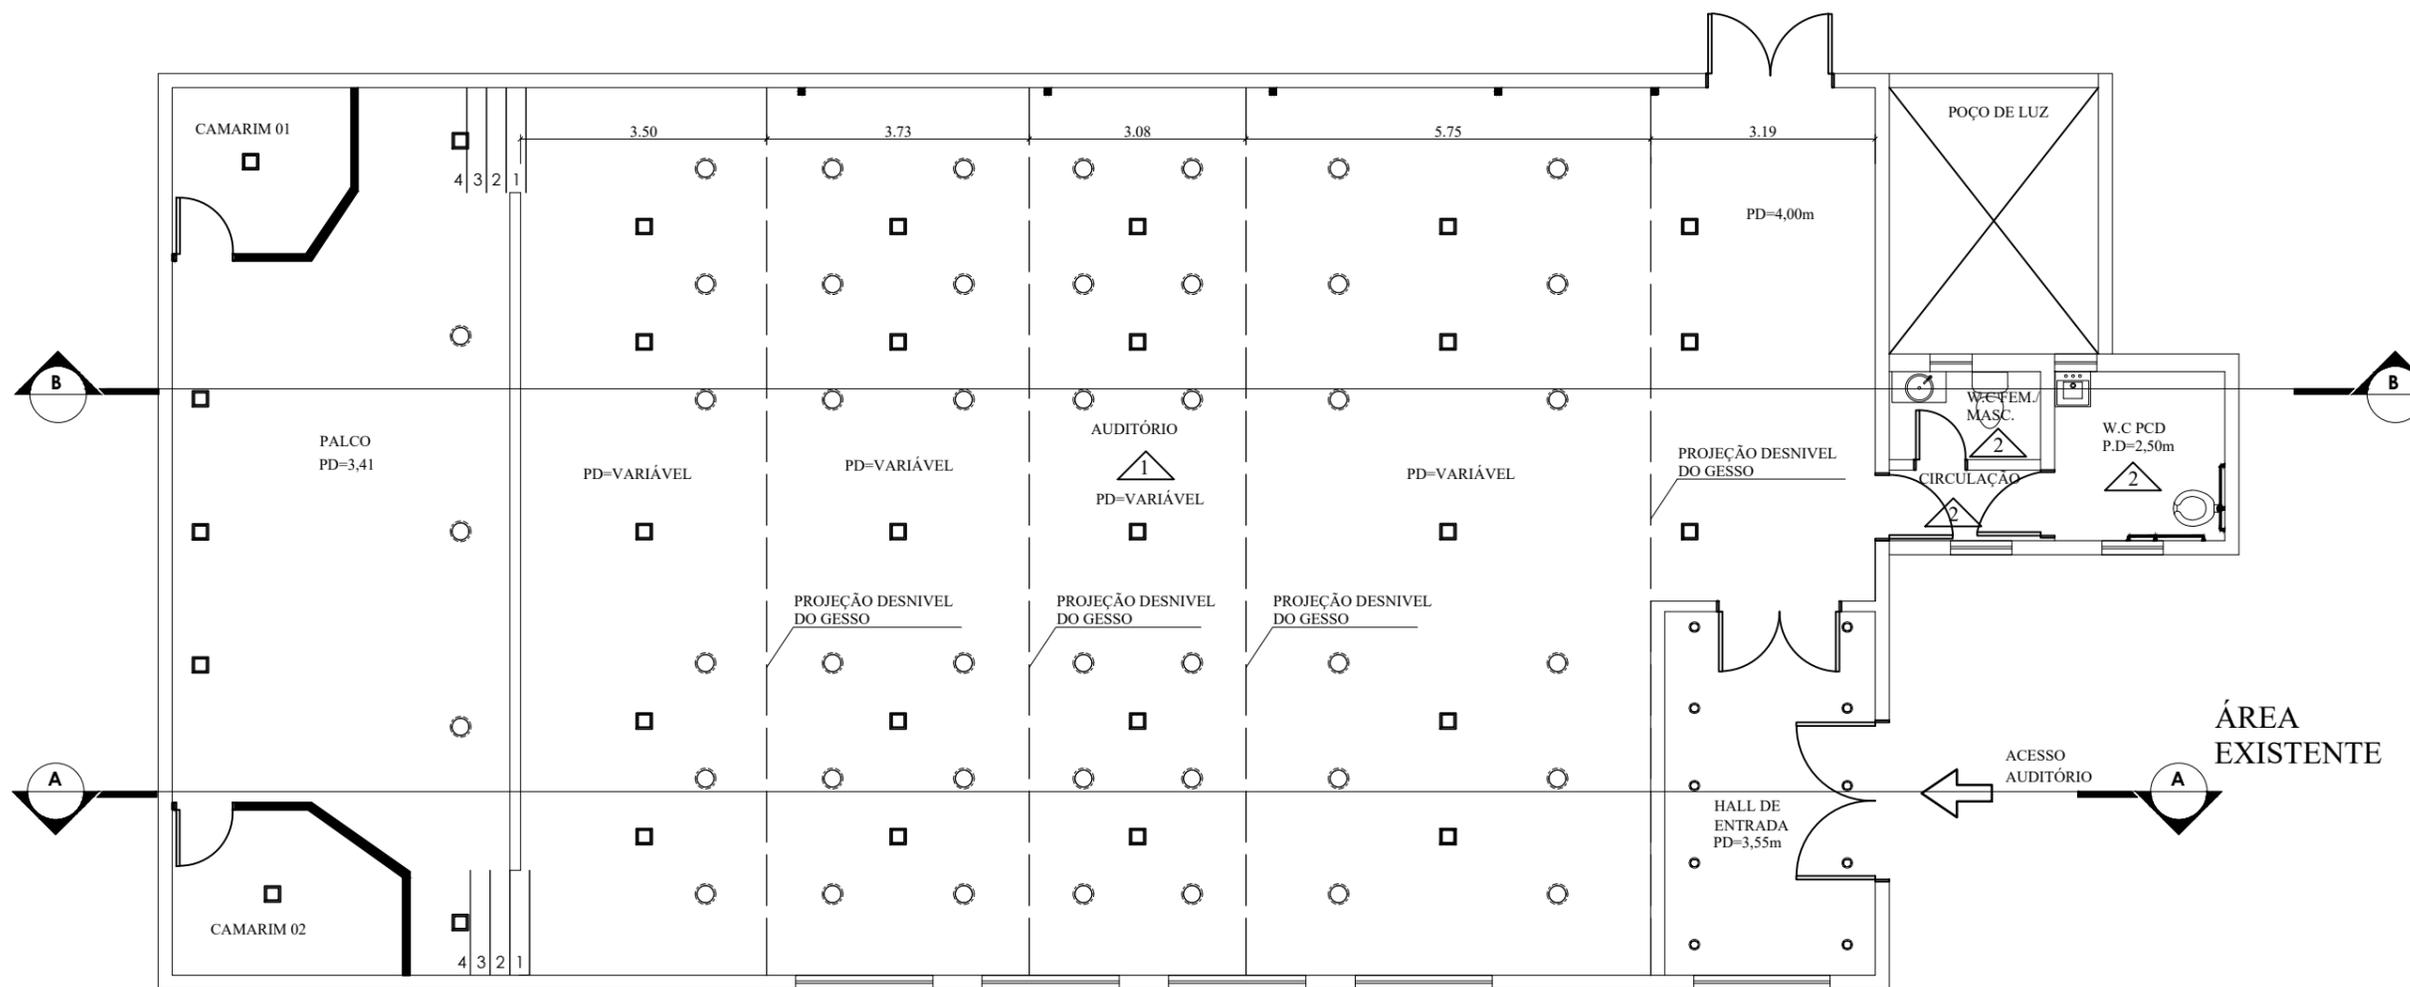

Planta Baixa de Gesso, localização de luminárias e localização de caixas de som.
Esc.:1/100

QUADRO DE ESPECIFICAÇÕES:

 FORROS:

- 1- REMOÇÃO DE FORRO ANTIGO (SEM REAPROVEITAMENTO) E INSTALAÇÃO DE FORRO EM DRYWALL, ESPESSURA 12,5MM, COM ESTRUTURA DE FIXAÇÃO PERFIS ESPECIFICADOS PELO FABRICANTE, COM PINTURA ACRÍLICA SOBRE MASSA PVA, ACABAMENTO NA COR BRANCO NEVE.
- 2- FORRO EM PVC EXISTENTE (NÃO SERÁ ALTERADO).

 LUMINÁRIAS:

- 1- SUBSTITUIÇÃO DAS EXISTENTES POR LUMINÁRIA DE EMBUTIR PLAFON 24W LED.

 LUMINÁRIAS SPOT:

- 1- SUBSTITUIÇÃO DAS EXISTENTES POR LUMINARIA SPOT 12W DICROICA LED.

 CAIXA DE SOM:

- 1- SUBSTITUIÇÃO DO EXISTENTE POR ALTO FALANTE COAXIAL DE EMBUTIR, POTÊNCIA RMS 55w; ALTO FALANTE DE 6 POLEGADAS; PARAFUSOS DE FIXAÇÃO EM AÇO INOX; PROTEÇÃO CONTRA CORROSÃO; INSTALAÇÃO CONFORME ESPECIFICAÇÕES DO FABRICANTE.



PREFEITURA MUNICIPAL DE VILA MARIA - RS

PLANTA DE GESSO, ILUMINAÇÃO E SOM.
E.M.I SEMENTINHA DO SABER BLOCO B

LOCAL: RUA GENERAL FLORES DA CUNHA


PADRÃO A3	ESCALA INDICADA	REVISÃO 01
FOLHA 05/08	DESENHO	DATA 14/02/2023

LARISSA CASSOL WATRIN
JUAREZ:93940319287

Assinado de forma digital por
LARISSA CASSOL WATRIN
JUAREZ:93940319287
Data: 2023.05.02 09:33:19 -0300

ENG. LARISSA CASSOL - CREA: RS209894
RESPONSÁVEL TÉCNICO

MAICO SERAFINI BETTO
PREFEITO MUNICIPAL

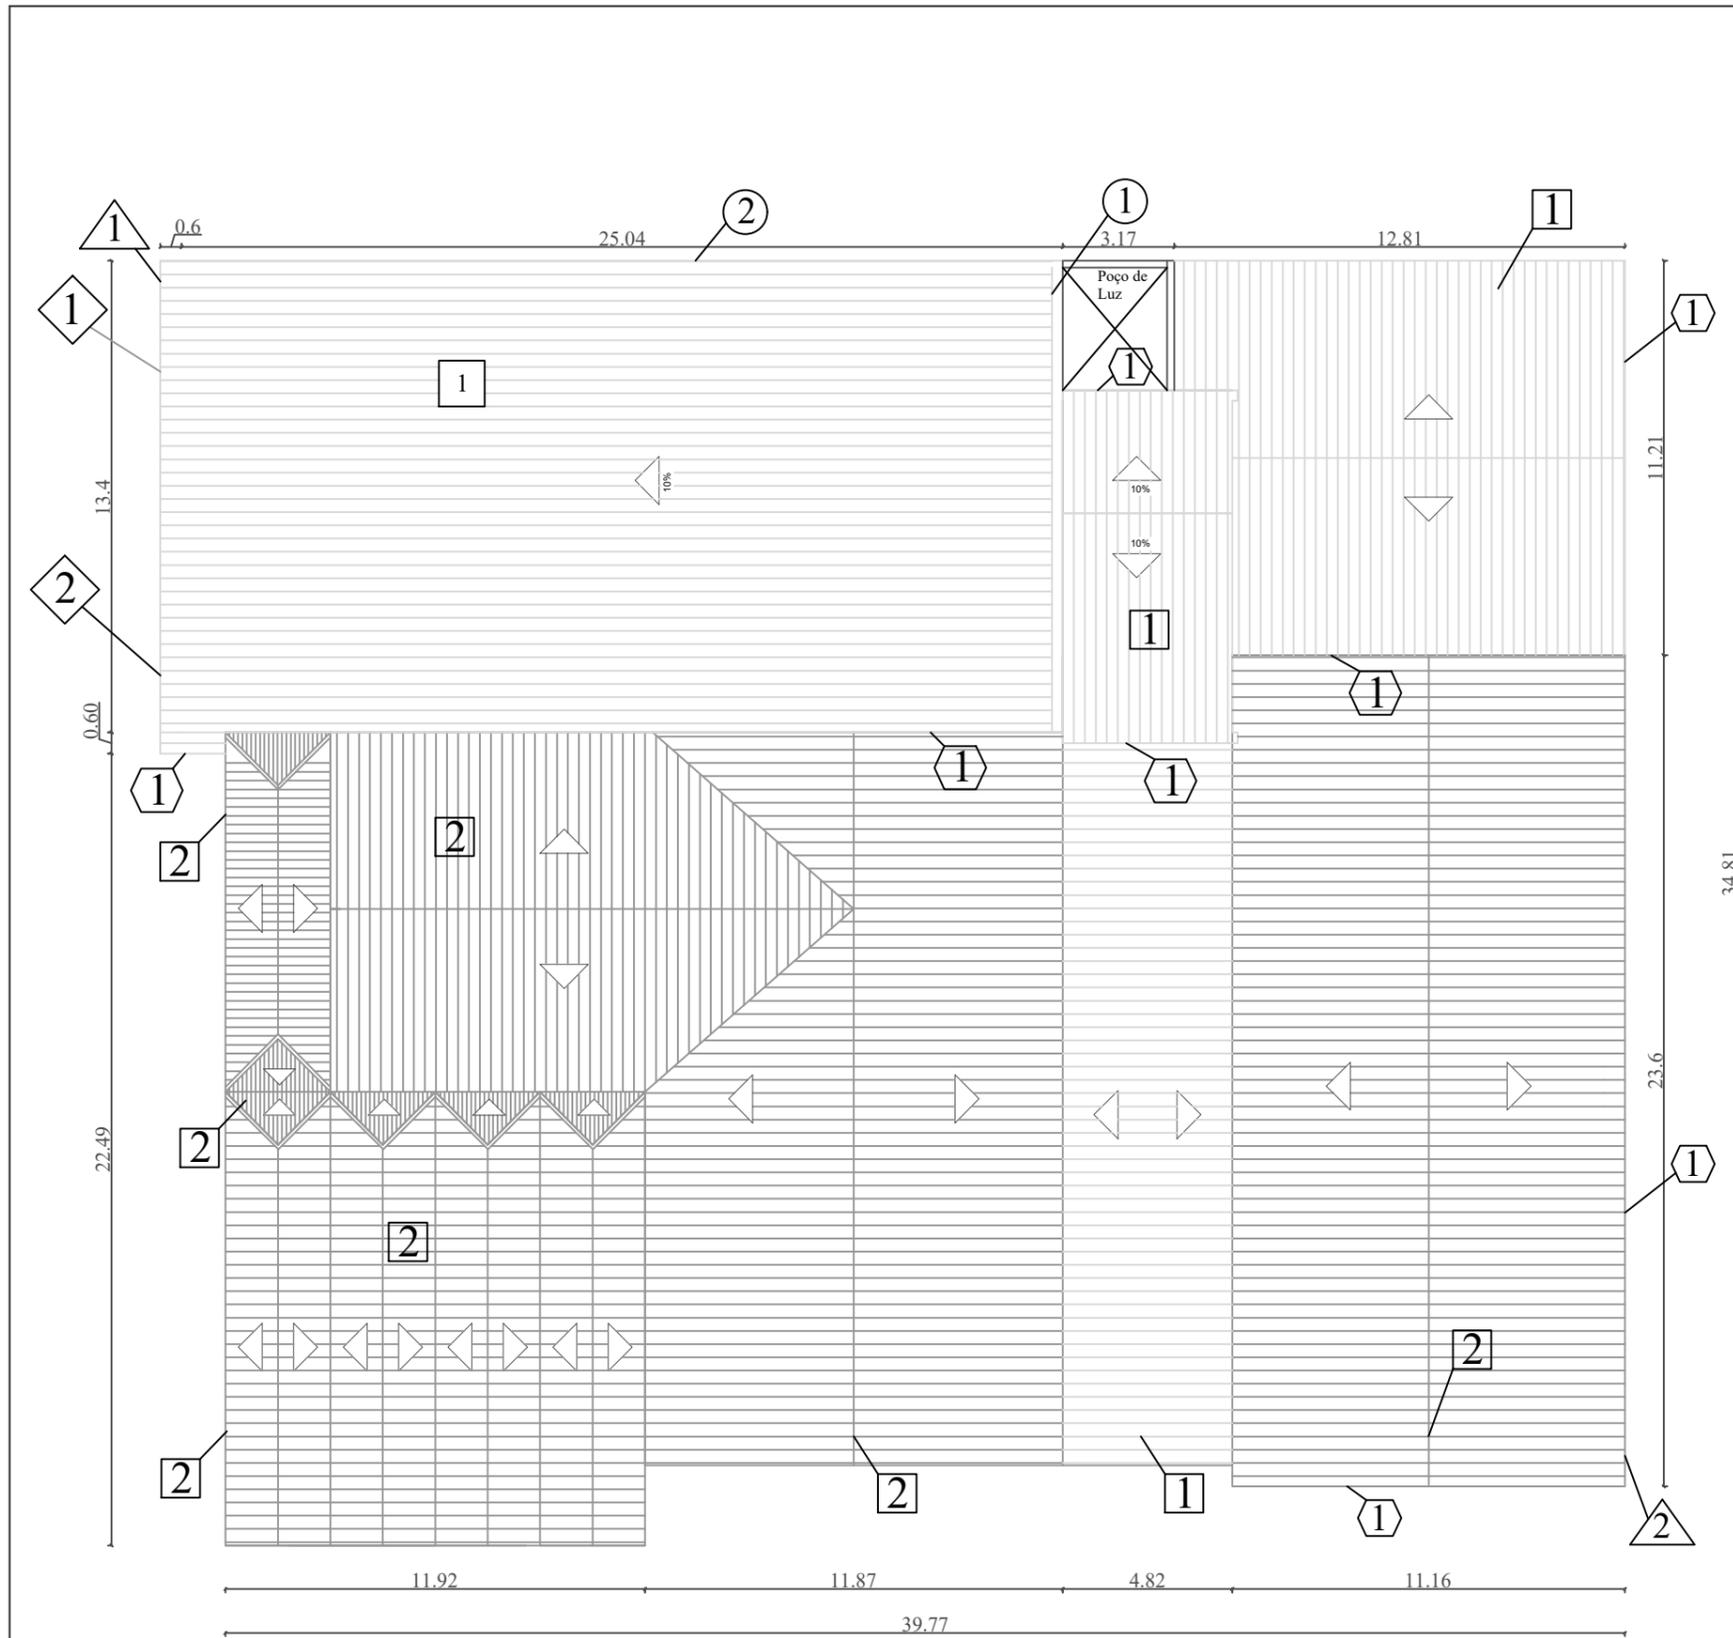

QUADRO DE ESPECIFICAÇÕES

△ CALHA:
 1- CALHA EM CHAPA DE AÇO GALVANIZADO NÚMERO 26, DESENVOLVIMENTO DE 74CM. (COMPRIMENTO = 13,30M).
 2- CALHA EM CHAPA DE AÇO GALVANIZADO NÚMERO 26, DESENVOLVIMENTO DE 74CM. (COMPRIMENTO = 23M).

○ ALGEROZ:
 1- COM IMPERMEABILIZAÇÃO DE SUPERFÍCIE COM MEMBRANA À BASE DE POLIURETANO, 2 DEMÃOS. INSTALAÇÃO DA ALGEROZ EM CHAPA DE AÇO GALVANIZADO NÚMERO 24, DESENVOLVIMENTO DE 100 CM. (COMPRIMENTO = 13,40M).
 2- APENAS INSTALAÇÃO DA ALGEROZ (SEM IMPERMEABILIZAÇÃO). (COMPRIMENTO = 25,04M).

□ TELHA:
 1- TELHAMENTO COM TELHA METÁLICA ONDULADA 0.43 + EPS.
 2- TELHAMENTO COM TELHA METÁLICA ONDULADA 0.43.

⬡ BEIRAL - 60CM:
 1- BEIRAL EM MADEIRA: PINTURA TINTA DE ACABAMENTO (PIGMENTADA) ESMALTE SINTÉTICO BRILHANTE EM MADEIRA.

◇ SERVIÇOS DE REPARO:
 1- AS MADEIRAS DANIFICADAS DO BEIRAL SERÃO SUBSTITUÍDAS POR NOVAS E POSTERIORMENTE PINTADAS. (COMPRIMENTO 25,44M).
 2- INSTALAÇÃO DE TUBO PLUVIAL - Ø 75.



PREFEITURA MUNICIPAL DE VILA MARIA - RS

PLANTA DE COBERTURA
 E.M.I SEMENTINHA DO SABER BLOCO B


LOCAL: RUA GENERAL FLORES DA CUNHA

LARISSA CASSOL WATRIN
 JUAREZ:93940319287
 Assinado de forma digital por LARISSA CASSOL WATRIN JUAREZ:93940319287
 Data: 2023.02.14 09:34:21 -0300
 ENG. LARISSA CASSOL - CREA: RS209894
 RESPONSÁVEL TÉCNICO

PADRÃO A3	ESCALA INDICADA	REVISÃO 01
FOLHA 06/08	DESENHO	DATA 14/02/2023

MAICO SERAFINI BETTO
 PREFEITO MUNICIPAL

PLANTA DE COBERTURA
 Esc.:1/200

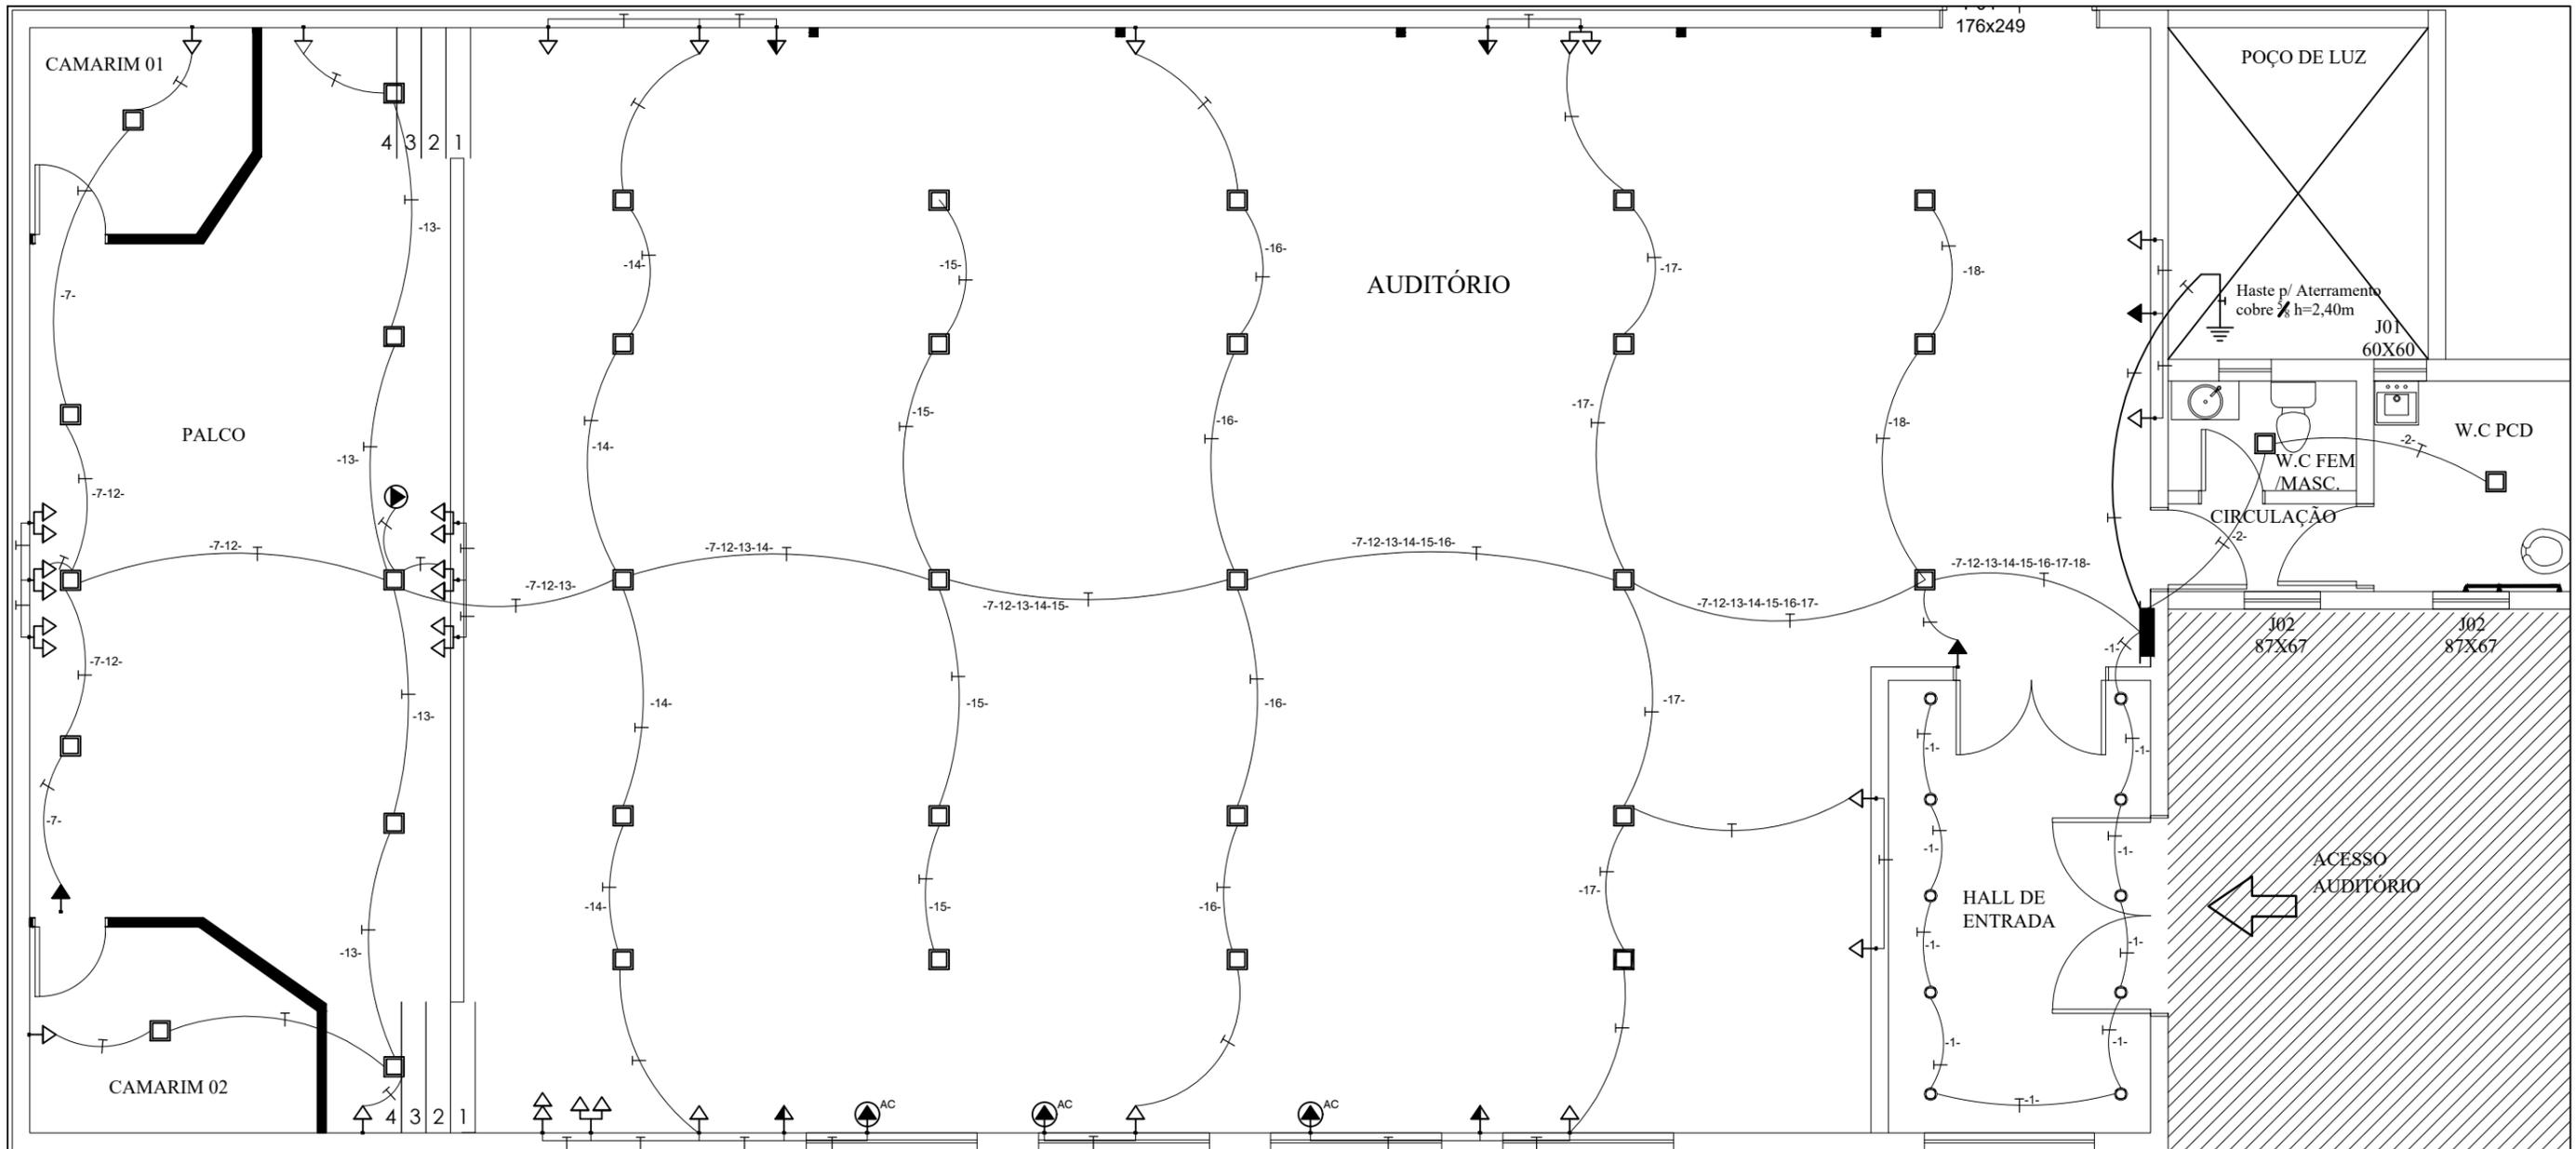

Projeto Elétrico de Aterramento e Atualização
das Tomadas para Padrão Brasileiro (Auditório).

Esc.:1/75

LEGENDA		
SÍMBOLO	DESCRIÇÃO	
	Interruptor Simples Paralelo	
	Interruptor Duplo Paralelo	
	Quadro de Distribuição	
	Tomada a 30cm do piso	
	Tomada a 1,10m do piso	
	Tomada a 2,20m do piso	
	Tomada de teto	
	Tomada de Ar Condicionado	
	Terra -Retorno - Fase - Neutro	
	Quadro de Distribuição	
	Tomada a 30cm do piso	
	Tomada a 1,10m do piso	
	Tomada a 2,20m do piso	
	Tomada de teto	
	Tomada de Ar Condicionado	



PREFEITURA MUNICIPAL DE VILA MARIA - RS

PROJETO ELÉTRICO DE ATERRAMENTO
E.M.I SEMENTINHA DO SABER BLOCO B


LOCAL: RUA GENERAL FLORES DA CUNHA

PADRÃO A3	ESCALA INDICADA	REVISÃO 01
FOLHA 07/08	DESENHO	DATA 14/02/2023


LARISSA CASSOL WATRIN
JUAREZ:93940319287

ENG. LARISSA CASSOL - CREA: RS209894
RESPONSÁVEL TÉCNICO

MAICO SERAFINI BETTO
PREFEITO MUNICIPAL

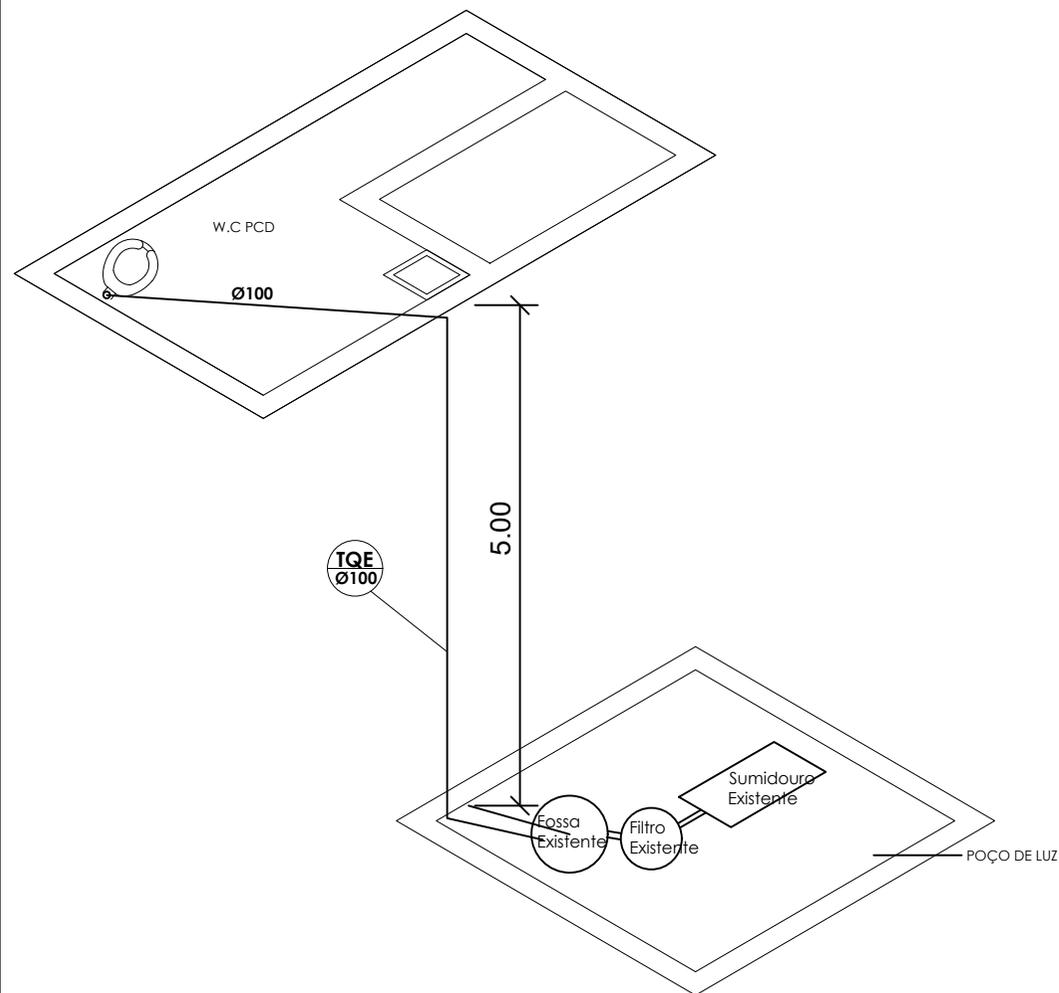

Perspectiva Isométrica de esquema sanitário do banheiro PCD
Esc.:1/75

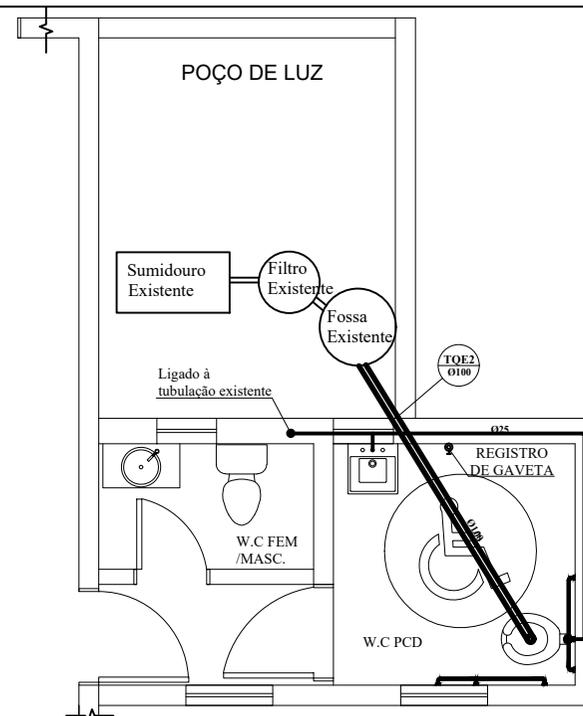

Planta baixa Sanitária do banheiro PCD
Esc.:1/75



PREFEITURA MUNICIPAL DE VILA MARIA - RS



PREFEITURA MUNICIPAL DE VILA MARIA - RS

PROJETO HIDRÁULICO DO AUDITÓRIO.
E.M.I SEMENTINHA DO SABER BLOCO B

LOCAL: RUA GENERAL FLORES DA CUNHA

PADRÃO A4	ESCALA INDICADA	REVISÃO 01
FOLHA 08/08	DESENHO	DATA 14/02/2023


LARISSA CASSOL WATRIN / Assinado de forma digital por LARISSA CASSOL WATRIN JUAREZ:93940319287
JUAREZ:93940319287 / Dado: 2023.05.02 09:37:07 -03'00'

ENG. LARISSA CASSOL - CREA: RS209894
RESPONSÁVEL TÉCNICO


MAICO SERAFINI BETTO
PREFEITO MUNICIPAL

Planta Baixa Atual Banheiros Fem./Masc. e PCD.


Esc.:1/75

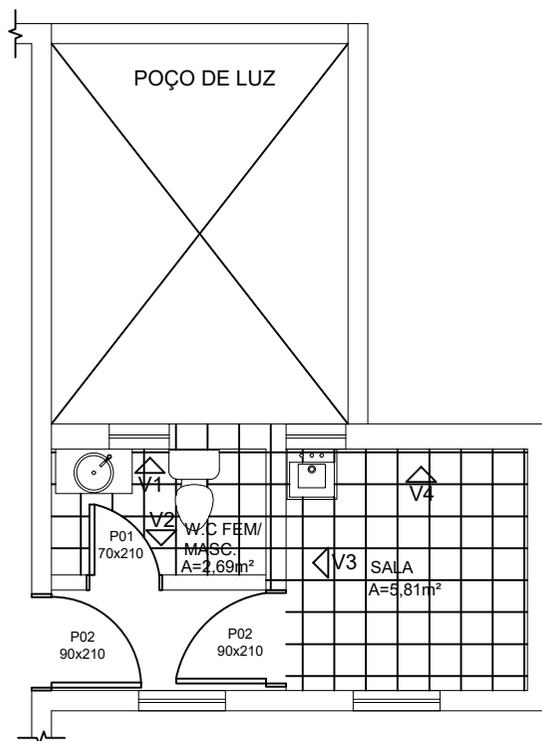


Vista 03
Esc.:1/75

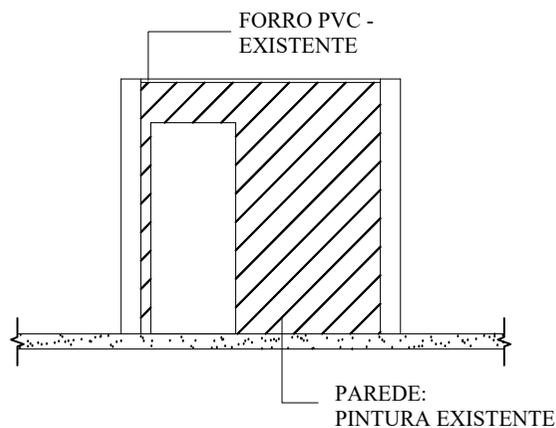


Vista 04
Esc.:1/75

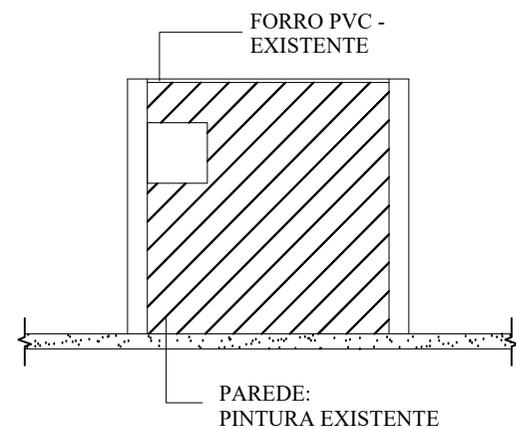

Vista 01
Esc.:1/75

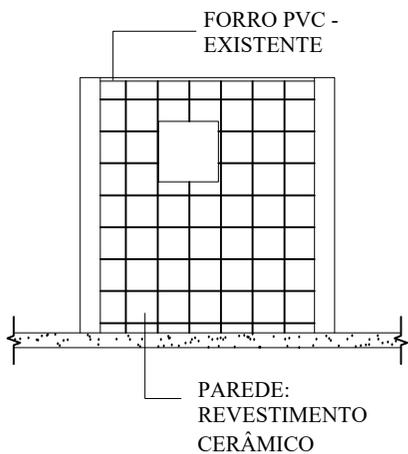

Vista 02
Esc.:1/75

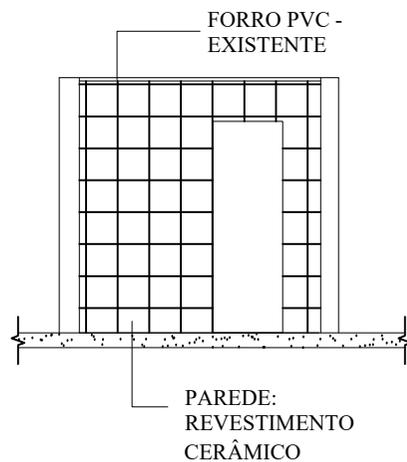

PREFEITURA MUNICIPAL DE VILA MARIA - RS

PLANTA BAIXA E VISTAS "AS BUILT" BANHEIRO
E.M.I SEMENTINHA DO SABER BLOCO B

LOCAL: RUA GENERAL FLORES DA CUNHA

LARISSA CASSOL
WATRIN
JUAREZ:93940319287


Assinado de forma digital por
LARISSA CASSOL WATRIN
JUAREZ:93940319287
Data: 2023.02.02 09:52:22 -03'00'

ENG. LARISSA CASSOL - CREA: RS209894
RESPONSÁVEL TÉCNICO



PADRÃO A4	ESCALA INDICADA	REVISÃO 01
FOLHA 01/03	DESENHO	DATA 14/02/2023

MAICO SERAFINI BETTO
PREFEITO MUNICIPAL

Vista 01
Esc.:1/75

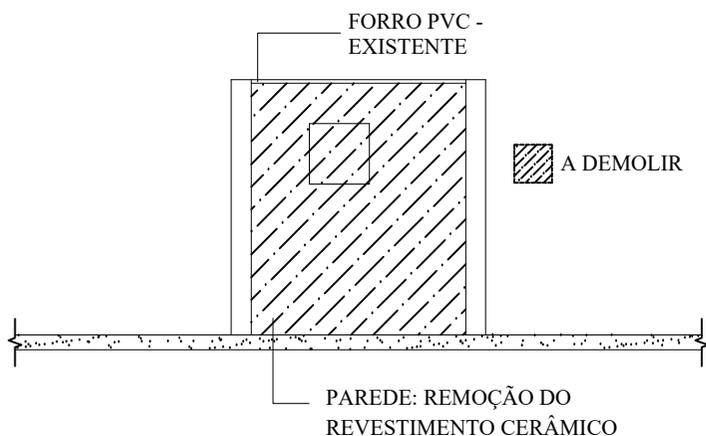

Vista 02
Esc.:1/75

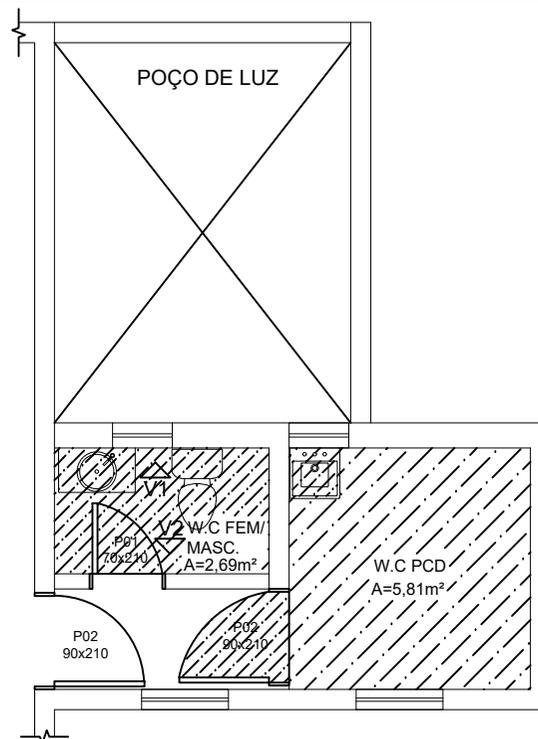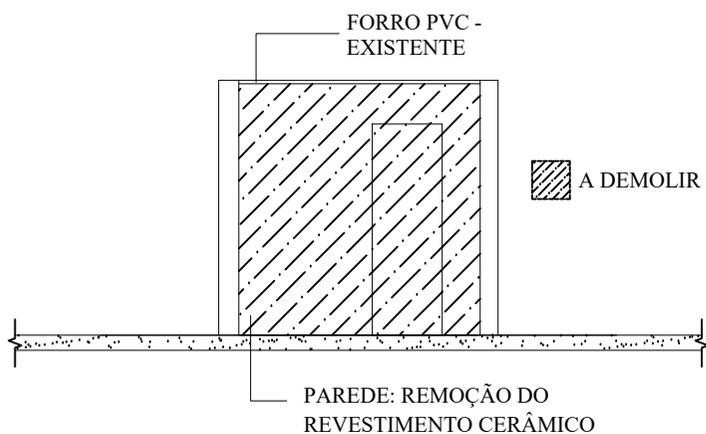

Planta Baixa de Demolição.
Esc.:1/75

 A DEMOLIR (SEM REAPROVETAMENTO):
 . REVESTIMENTOS CERÂMICOS;
 . LOUÇAS SANITÁRIAS.
 . PORTAS.



PREFEITURA MUNICIPAL DE VILA MARIA - RS

PLANTA BAIXA DEMOLIÇÃO BANHEIRO
E.M.I SEMENTINHA DO SABER BLOCO B

LOCAL: RUA GENERAL FLORES DA CUNHA


PADRÃO A4	ESCALA INDICADA	REVISÃO 01
FOLHA 02/03	DESENHO	DATA 14/02/2023

LARISSA CASSOL
WATRIN
JUAREZ:93940319287


Assinado de forma digital por
LARISSA CASSOL WATRIN
JUAREZ:93940319287
Dados: 2023.05.02 09:56:31 -0300'

ENG. LARISSA CASSOL - CREA: RS209894
RESPONSÁVEL TÉCNICO


MAICO SERAFINI BETTO
PREFEITO MUNICIPAL

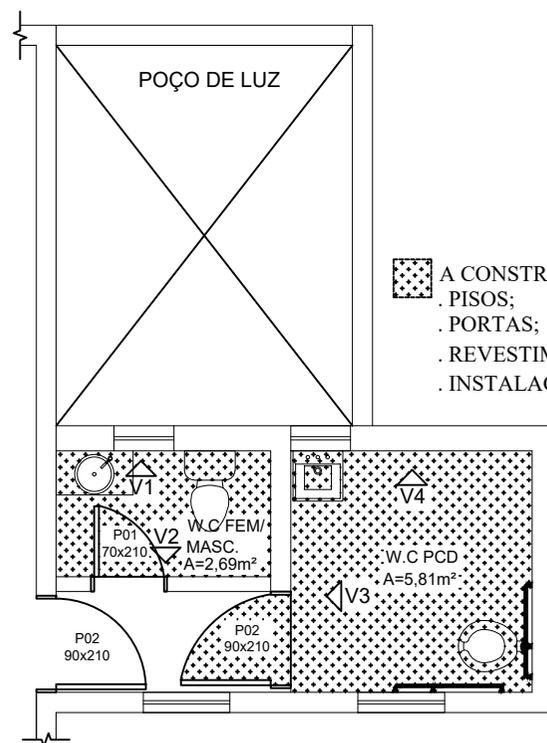

Planta Baixa de Construção.
Esc.:1/75

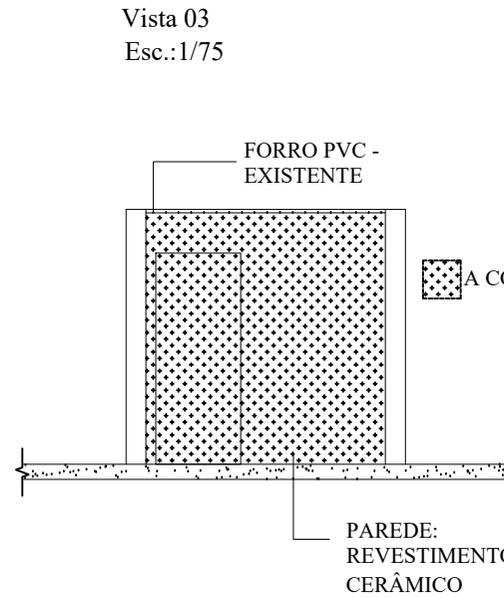


Vista 03
Esc.:1/75

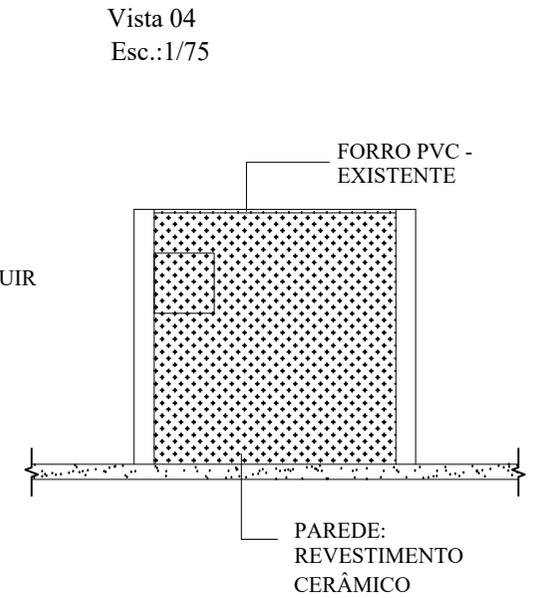


Vista 04
Esc.:1/75


Vista 01
Esc.:1/75

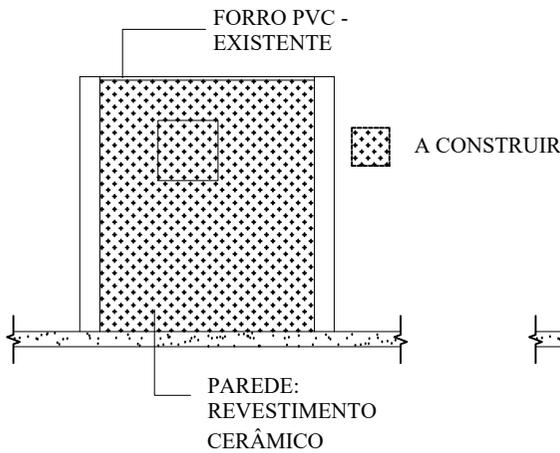

Vista 01
Esc.:1/75

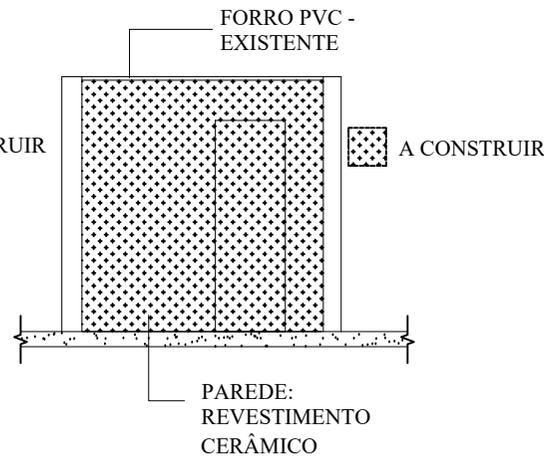


PREFEITURA MUNICIPAL DE VILA MARIA - RS		
PLANTA BAIXA CONSTRUÇÃO BANHEIRO E.M.I SEMENTINHA DO SABER BLOCO B		
LOCAL: RUA GENERAL FLORES DA CUNHA		
PADRÃO A4	ESCALA INDICADA	REVISÃO 01
FOLHA 03/03	DESENHO	DATA 14/02/2023
LARISSA CASSOL WATRIN JUAREZ:93940319287		<small>Assinado de forma digital por LARISSA CASSOL WATRIN JUAREZ:93940319287 Dados: 2023.02.02 09:58:09 -03'00'</small> ENG. LARISSA CASSOL - CREA: RS209894 RESPONSÁVEL TÉCNICO
MAICO SERAFINI BETTO PREFEITO MUNICIPAL		

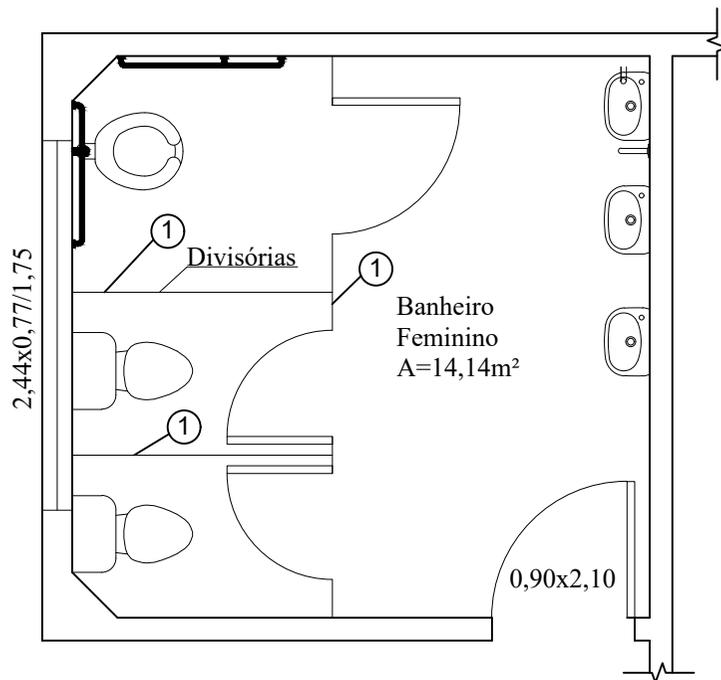

PLANTA BAIXA BANHEIRO FEMININO
Esc.:1/50

QUADRO DE ESPECIFICAÇÕES

- 1. SERÁ SUBSTITUIDA A DIVISÓRIA COMPLETA EXISTENTE POR UMA DIVISÓRIA NOVA.

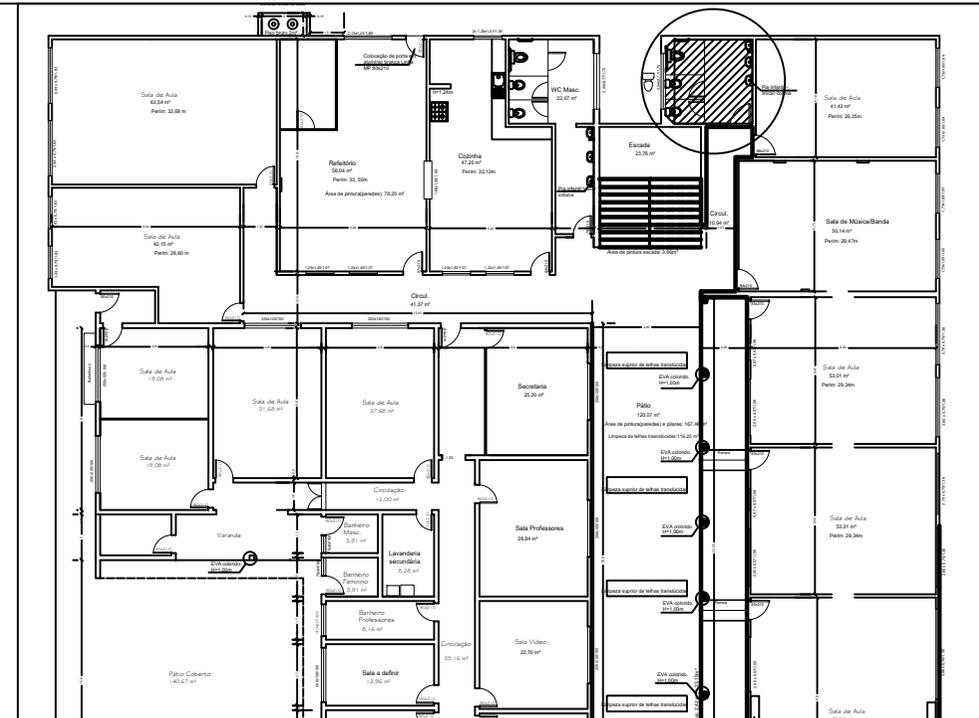

PLANTA BAIXA ESCOLA SEMENTINHA DO SABER - BLOCO B
Esc.:Sem Escala.



PREFEITURA MUNICIPAL DE VILA MARIA - RS

LOCALIZAÇÃO DIVISÓRIAS BANHEIRO FEM.
E.M.I SEMENTINHA DO SABER BLOCO B


LOCAL: RUA GENERAL FLORES DA CUNHA

LARISSA CASSOL WATRIN Assinado de forma digital por LARISSA CASSOL WATRIN
JUAREZ:93940319287 Dado: 2023.02.02 09:38:17 -03'00'


ENG. LARISSA CASSOL - CREA: RS209894
RESPONSÁVEL TÉCNICO

PADRÃO A4	ESCALA INDICADA	REVISÃO 01
FOLHA 01/01	DESENHO	DATA 14/02/2023

MAICO SERAFINI BETTO
PREFEITO MUNICIPAL

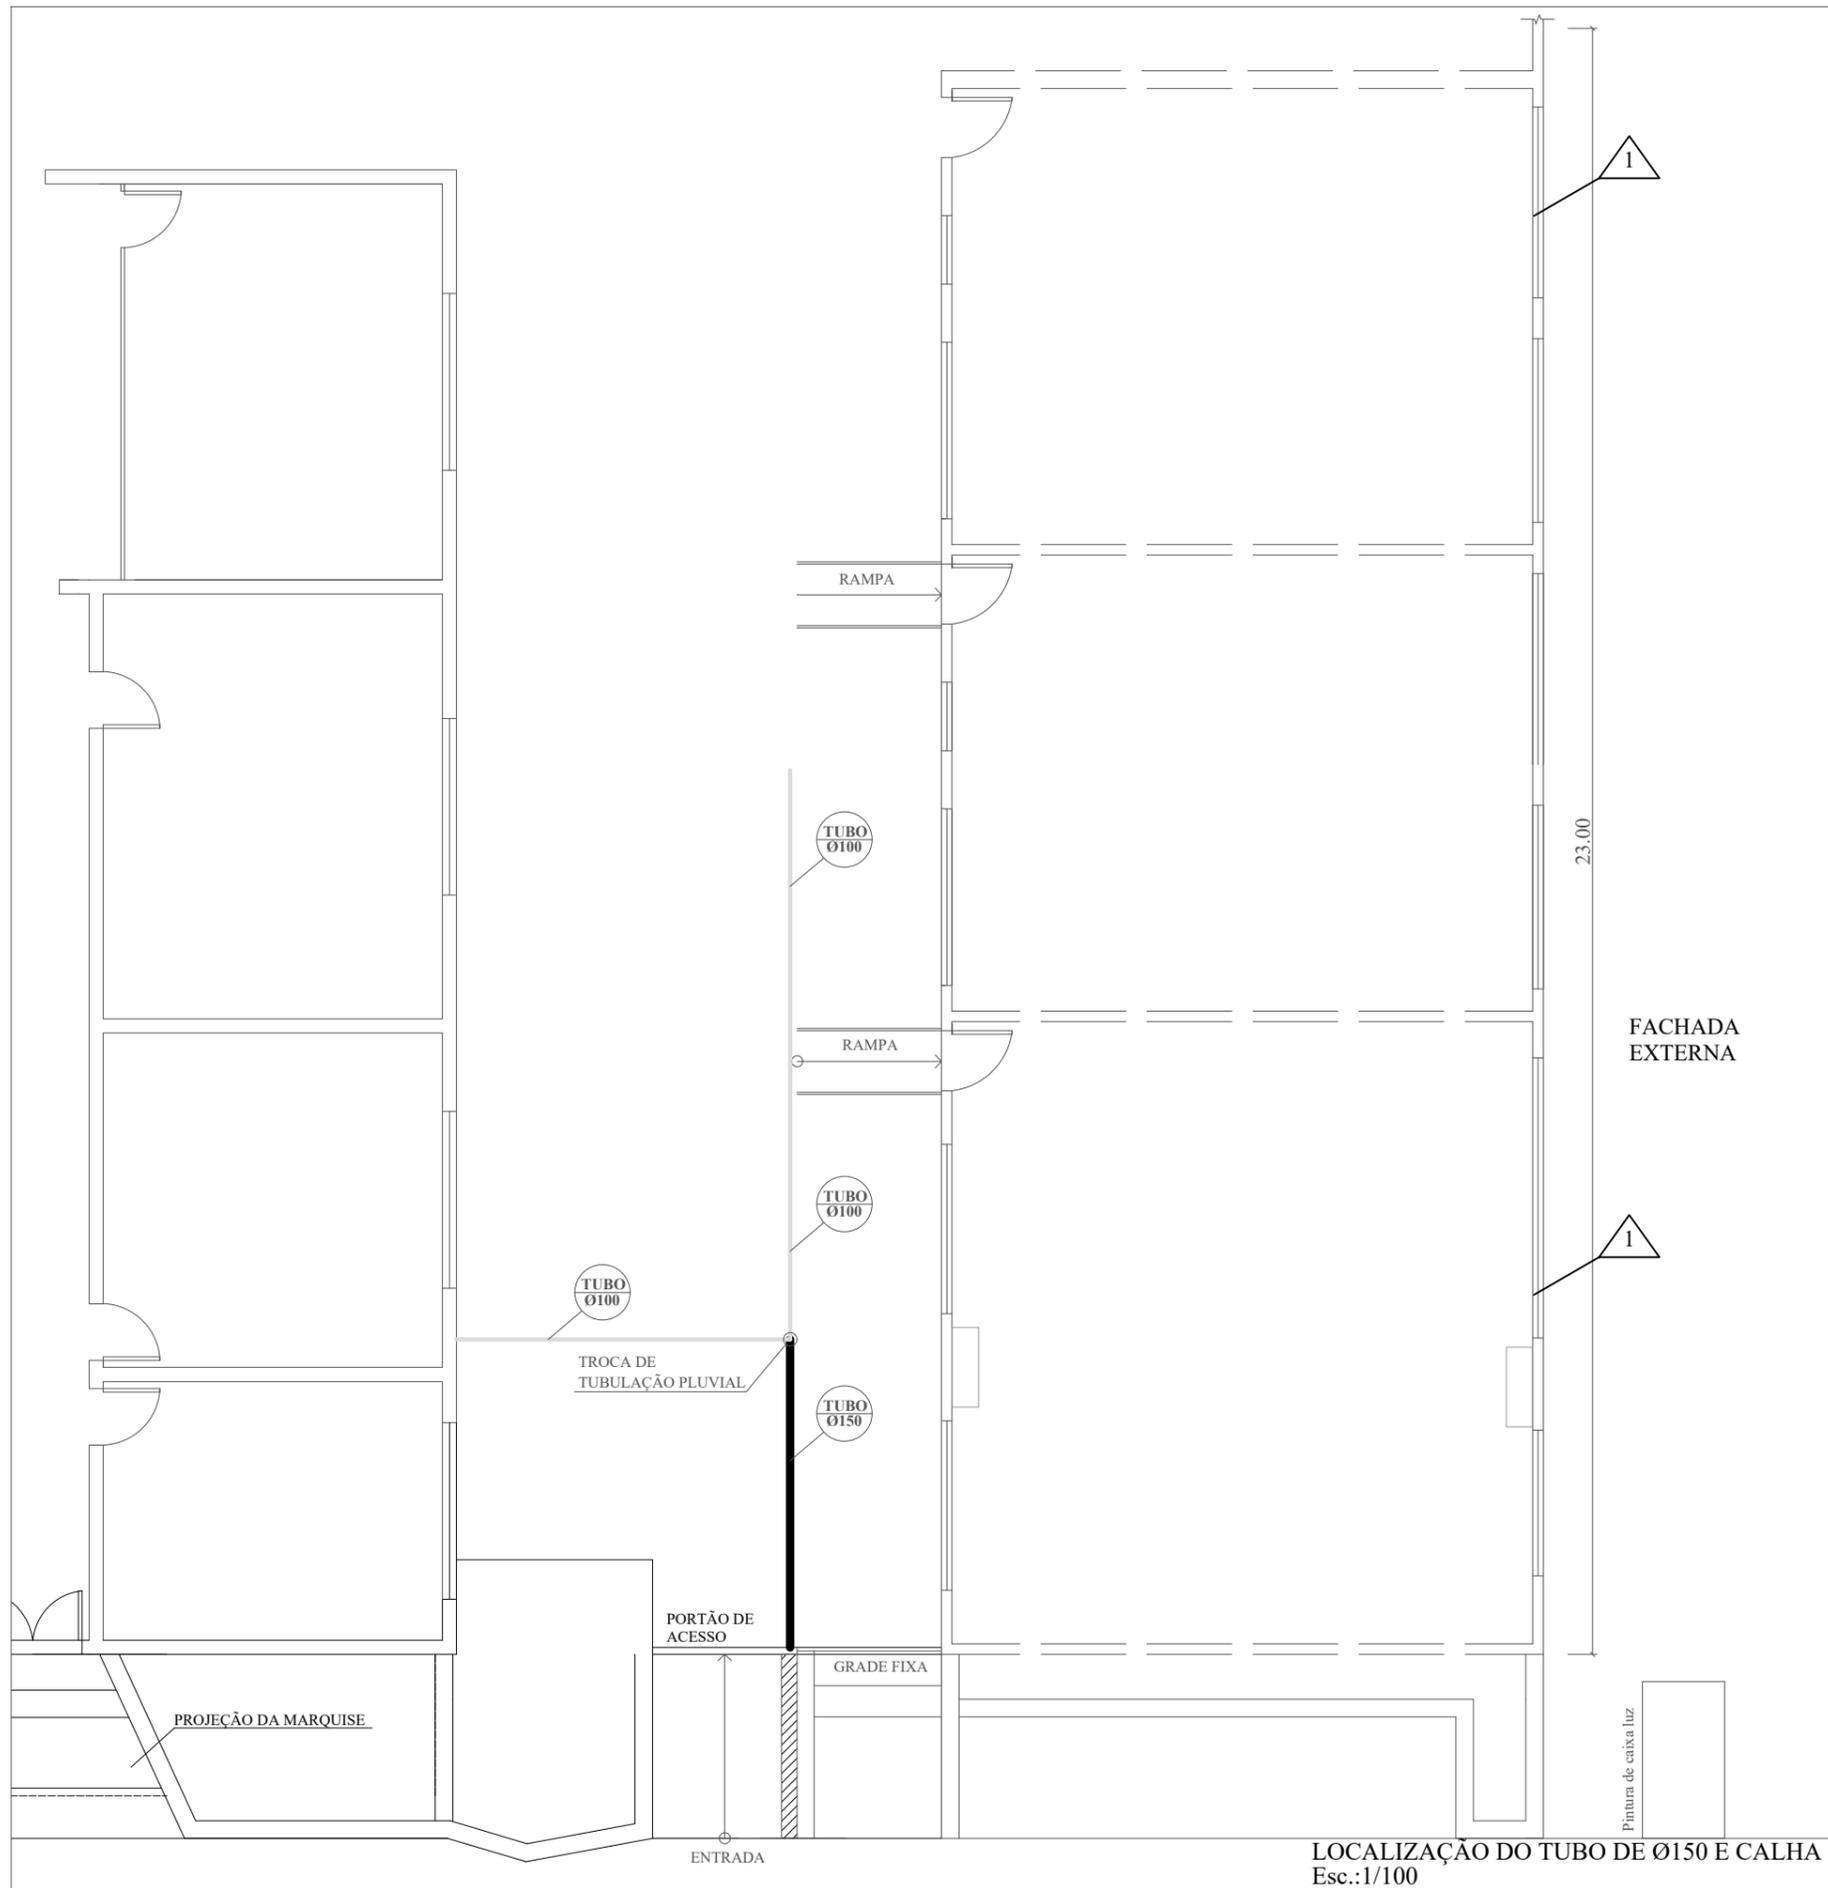

LOCALIZAÇÃO DO TUBO DE Ø150 E CALHA
Esc.:1/100

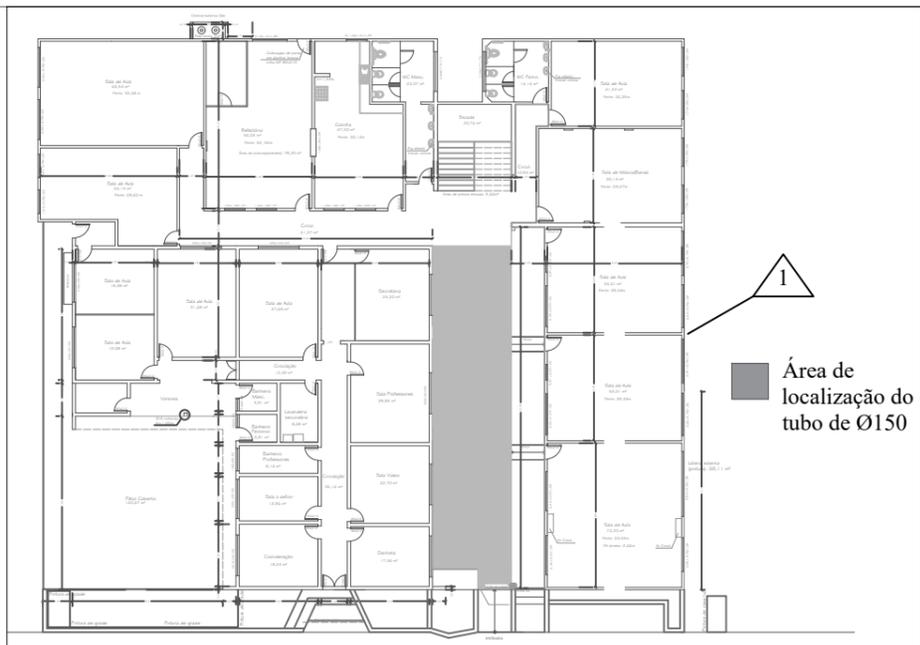

PLANTA BAIXA ESCOLA SEMENTINHA DO SABER - BLOCO B
COM LOCALIZAÇÃO DO TUBO DE Ø150.

QUADRO DE ESPECIFICAÇÕES

-  CALÇADA A SER DEMOLIDA PARCIALMENTE PARA INSTALAÇÃO DO TUBO PLUVIAL DE Ø150. APÓS A EXECUÇÃO DO SERVIÇO, O ACABAMENTO SERÁ COM CONCRETO/ NATA DE CIMENTO.
-  CALHA:
1- CALHA EM CHAPA DE AÇO GALVANIZADO NÚMERO 26, DESENVOLVIMENTO DE 74CM (EXTENSÃO DE 23M).
-  PARTE DO TUBO DE ESCOAMENTO PLUVIAL EXISTENTE SERÁ SUBSTITUÍDO POR UM TUBO DE Ø150.



PREFEITURA MUNICIPAL DE VILA MARIA - RS

LOCALIZAÇÃO TUBO DE Ø150 E CALHA.
E.M.I SEMENTINHA DO SABER BLOCO B

LOCAL: RUA GENERAL FLORES DA CUNHA

LARISSA CASSOL WATRIN Assinado de forma digital por LARISSA CASSOL WATRIN JUAZ-93940319287
CASSOL WATRIN JUAZ-93940319287
Dados: 2023.05.02 09:49:50 -03'00'

ENG. LARISSA CASSOL - CREA: RS209894
RESPONSÁVEL TÉCNICO

PADRÃO A3	ESCALA INDICADA	REVISÃO 01
FOLHA 01/01	DESENHO	DATA 14/02/2023

MAICO SERAFINI BETTO
PREFEITO MUNICIPAL