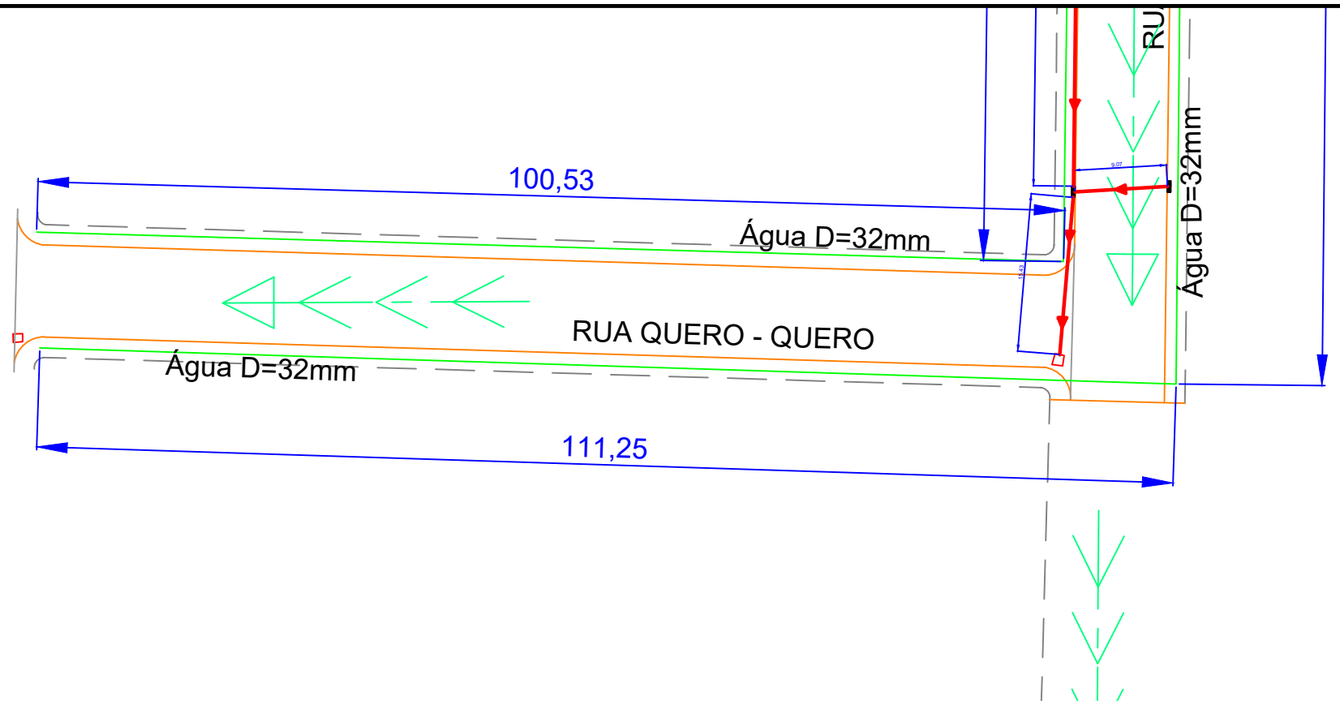

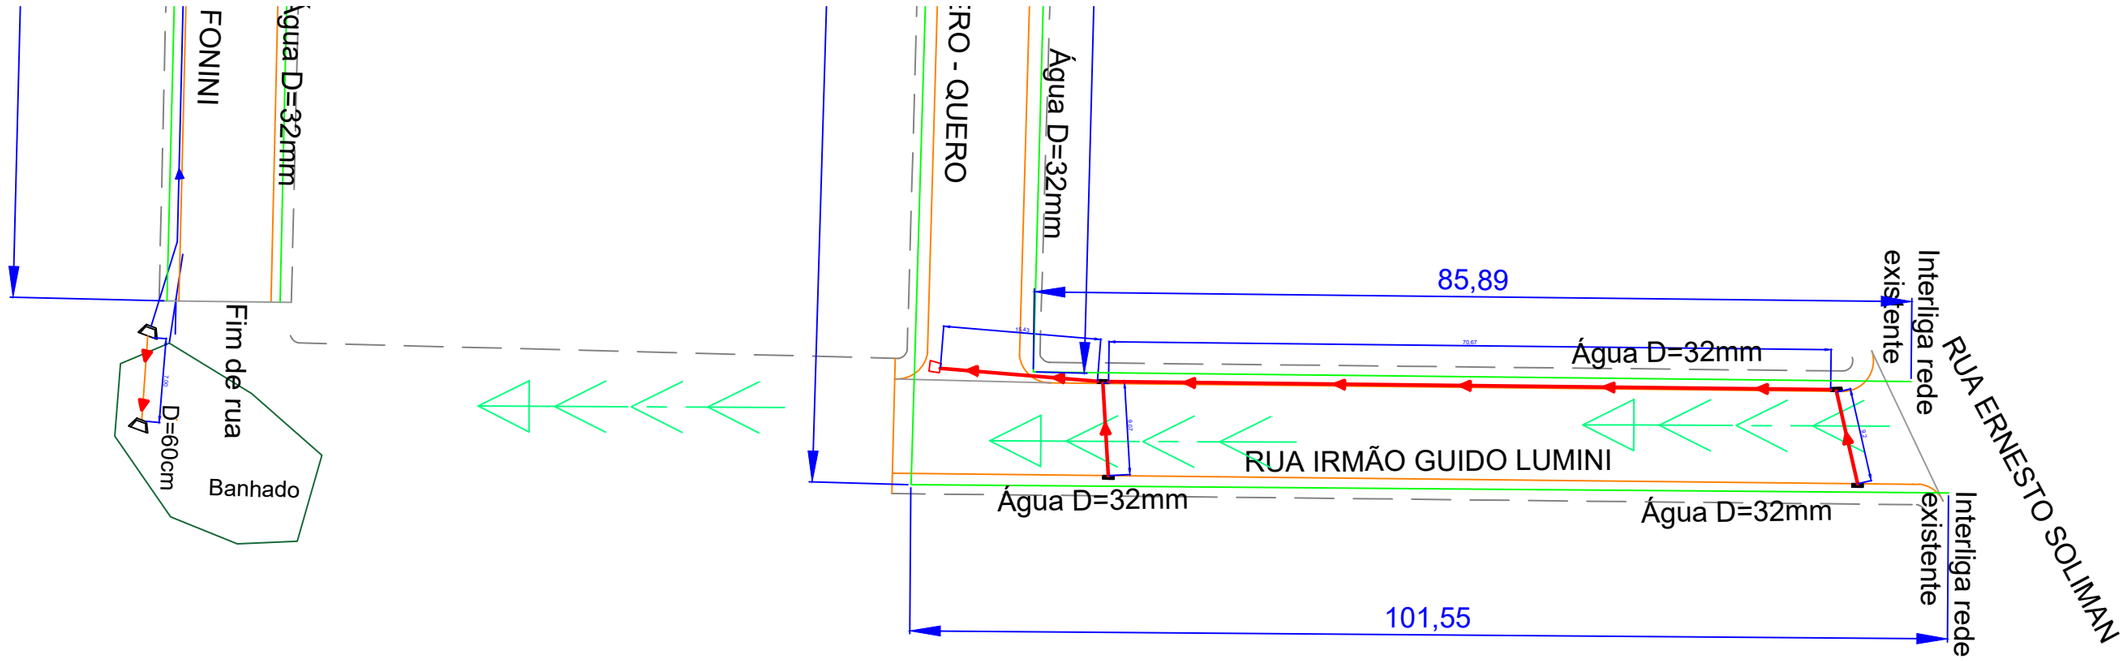

Legenda:

- MEIO–FIO
- ALINHAMENTO EXISTENTE
- PASSEIO PÚBLICO
- CANTEIRO CENTRAL
- SENTIDO DE ESCOAMENTO
- BOCA DE LOBO
- POÇO DE VISITA
- BOCA DE LOBO EXISTENTE
- TUBULAÇÃO EXISTENTE
- TUBULAÇÃO ø40cm
- REDE ÁGUA PEAD ø32
- TUBULAÇÃO ø100cm

Observação:

FOI CONSIDERADA A LIGAÇÃO DE TRECHOS NOVOS DE DRENAGEM EM REDES JÁ EXISTENTES, PORÉM NÃO FOI REALIZADO ESTUDO PARA VERIFICAR SE A TUBULAÇÃO EXISTENTE COMPORTA O ACRÉSCIMO DE VAZÃO. AINDA, PODEM SER NECESSÁRIOS AJUSTES EM BOCAS DE LOBO EXISTENTES PARA NOVAS LIGAÇÕES.

PREFEITURA MUNICIPAL DE VILA MARIA - RS

ESCALAS: 1/600	Obra : PROJETO DE PAVIMENTAÇÃO ASFÁLTICA DE VIAS URBANAS Trecho : RUA QUERO QUERO – RUA IR. GUIDO LUMINI	
DATA: JUN./22	PROJETO DE DRENAGEM	FOLHA 13