


02 PLANTA TÉRREA
ÁREA: 172,02m²
ESC.:1/100

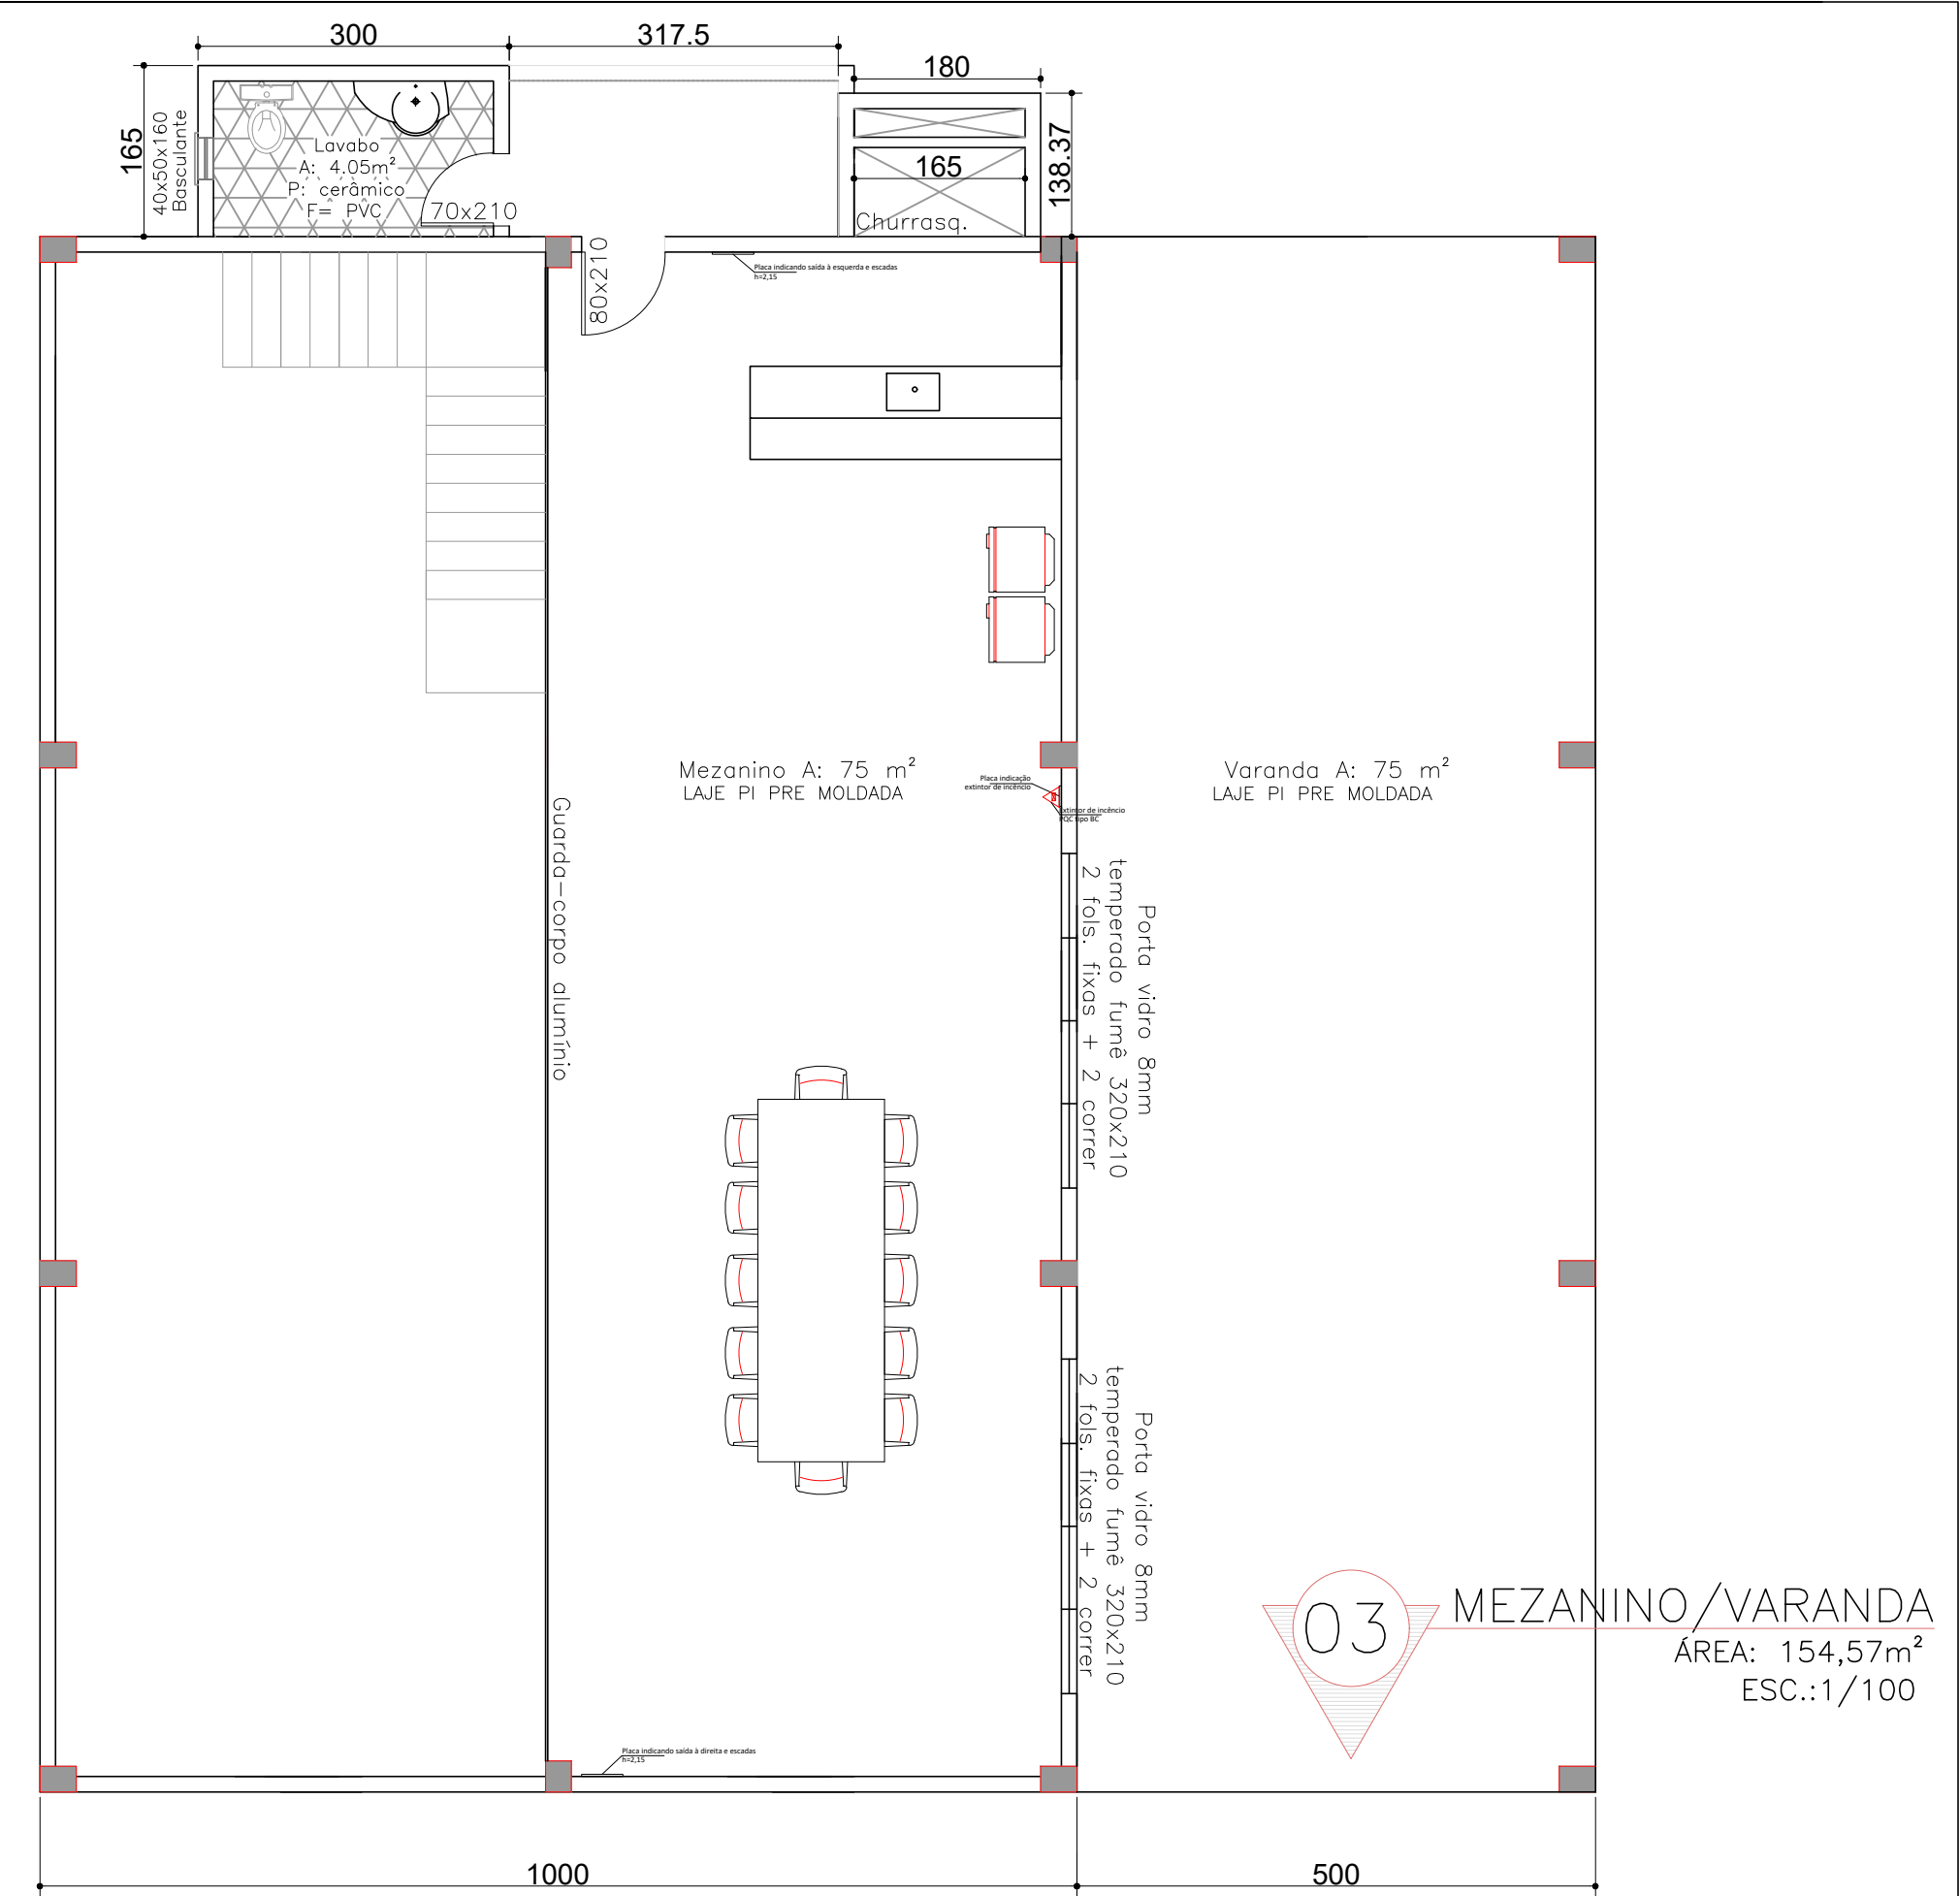

03 MEZANINO/VARANDA
ÁREA: 154,57m²
ESC.:1/100

		Eng. Civil CREA/RS 183.973	
C:\Users\Seven\Desktop\LOGO EDIFICAZ.jpg		VILA MARIA: RUA Dr. Getulio Vargas - 347 - SALA 02 FONE: (54)9171-6246 / (54)9603-6251	
ARQUITETURA ENGENHARIA CONSTRUÇÃO			
PRANCHA: Pavilhão multiuso e pista de caminhada			
ENDEREÇO OBRA: Rua do Quinze			
ÁREA TOTAL: Terreo: 172,02 m² Superior: 154,57m² Pavimentação em bloco intertravado: 907,54m² PROPRIETÁRIO: MUNICÍPIO DE VILA MARIA		DATA: 06/07/2023 DESENHO: JACSON FURLANI	
CONTEÚDO: PLANTAS BAIXAS PAVILHÃO			
PROPRIETÁRIO: _____ PROPRIETÁRIO		RESP. TÉCNICO: _____ Eng.º. JACSON FURLANI CREA / RS 183 973	
		ESCALA: 1/100.	
		Nº PRANCHA: 002-A	
		DIREITOS AUTORAIS RESERVADOS POR LEI	