


04 PLANTA COBERTURA
ESC.:1/100

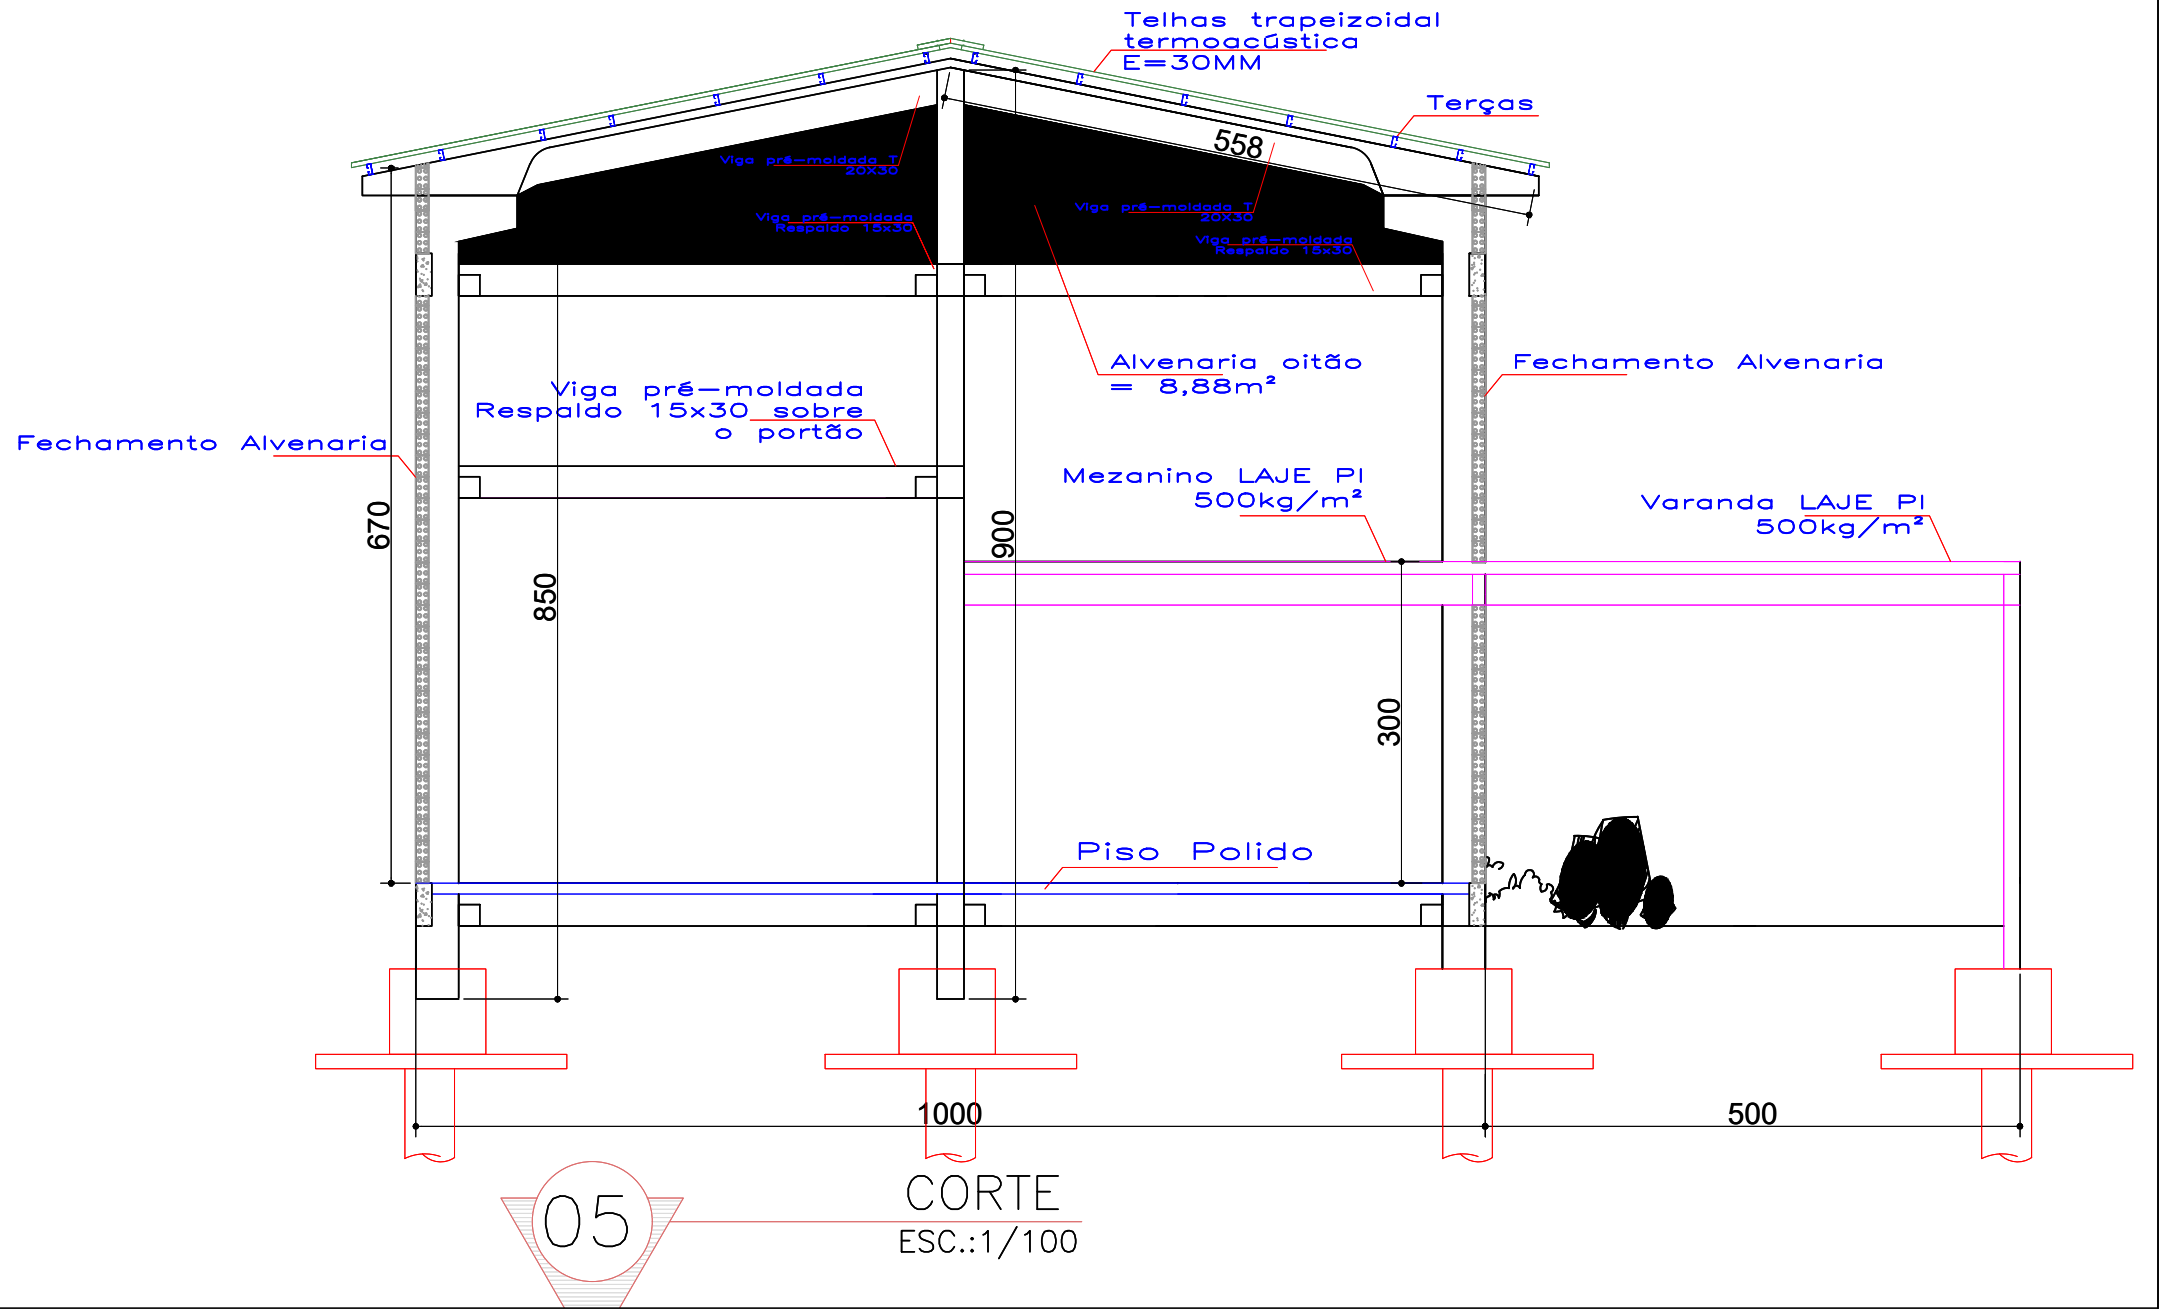

DETALHE
LAJE PI
MEZANINO E VARANDA

C:\Users\Seven\Desktop\LOGO EDIFICAZ.jpg		Jacson Furlani Eng. Civil CREA/RS 183.973	
ARQUITETURA ENGENHARIA CONSTRUÇÃO		VILA MARIA: RUA Dr. Getúlio Vargas - 347 - SALA 02 FONE: (54)9171-6246 / (54)9603-6251	
PRANCHA: Pavilhão multiuso e pista de caminhada		ESCALA: 1/100.	
ENDEREÇO OBRA: Rua do Quinze		CIDADE: VILA MARIA / RS	
ÁREA TOTAL: Terreno: 172,02 m2 Superior: 154,57m2 Pavimentação em bloco intertravado: 907,54m2 PROPRIETÁRIO: MUNICÍPIO DE VILA MARIA		DATA: 06/07/2023 DESENHO: JACSON FURLANI	
CONTEÚDO: COBERTURA - CORTES - DETALHAMENTOS		Nº PRANCHA: 003-A	
PROPRIETÁRIO:		RESP. TÉCNICO:	
PROPRIETÁRIO		Eng.º. JACSON FURLANI CREA / RS 183 973	

DIREITOS AUTORAIS RESERVADOS POR LEI