
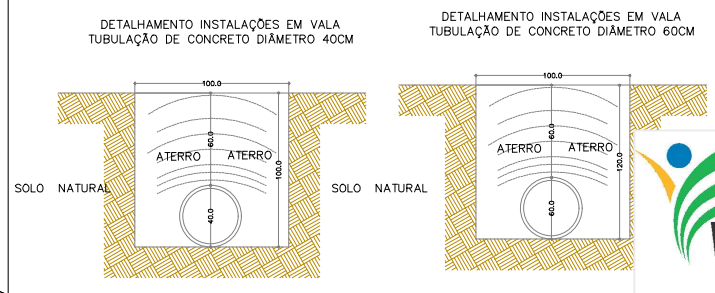
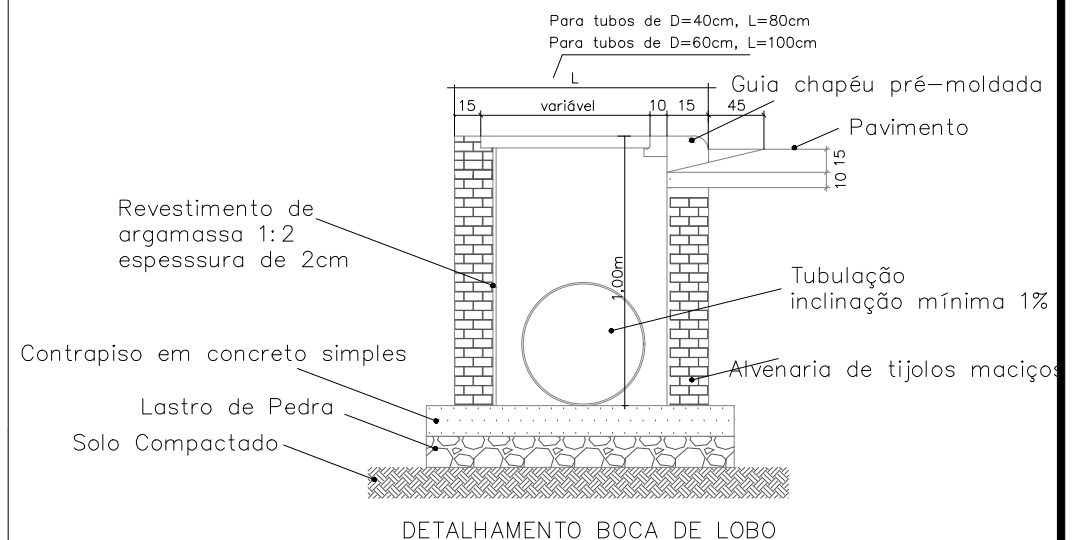


- LEGENDA
- EIXO
 - PAVIMENTO A CONSTRUIR
 - PASSEIO PÚBLICO A CONSTRUIR L=2,00M
 - POSTE EXISTENTE
 - PAVIMENTO EXISTENTE
 - ESTRADA EXISTENTE

LEGENDA

- BLS - BOCA DE LOBO MÁXIMA EFICIÊNCIA C/ TAMPA DE CONCRETO D=0,40m
- BLS - BOCA DE LOBO MÁXIMA EFICIÊNCIA C/ TAMPA DE CONCRETO D=0,60m
- TUBULAÇÃO PLUVIAL D=0,40m
- TUBULAÇÃO PLUVIAL D=0,60m
- MEIO-FIO DE CONCRETO - MFC 05

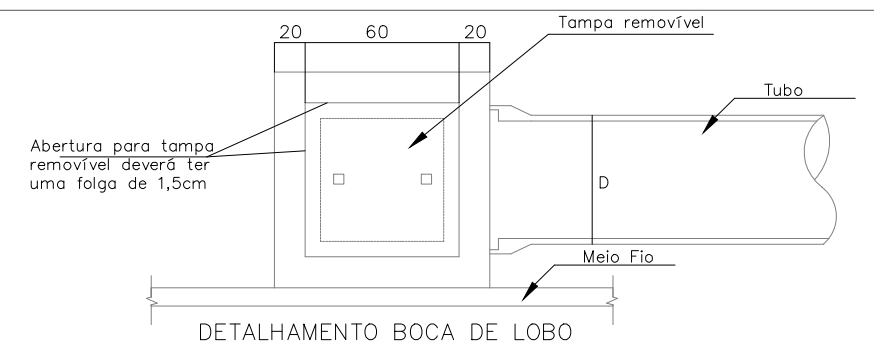

Aprovado em 22/03/2021
 Licença em 22/03/2021
 SECRETARIA DE OBRAS, TRÁFEGO E VÍCIO
 ENG. JACSON FURLANI - CREA: RS183.973



PREFEITURA MUNICIPAL DE VILA MARIA - RS		
PROJETO DE PAVIMENTAÇÃO ASFÁLTICA		
LOCAL: Rua Irmãos Busatto e Dornélio Comunelo		
DESC.: PROJ. DRENAGEM		
PADRÃO A.3	ESCALA 1:1000	REVISÃO 01
FOLHA 05/05	DESENHO EQUIPE	DATA 26/02/21
		 MAÍCO SERAFINI BETTO Prefeito Municipal
		 ENG. JACSON FURLANI - CREA: RS183.973 RESPONSÁVEL TÉCNICO