


- LEGENDA
- EXISTENTE
 - PAVIMENTO A CONSTRUIR
 - PASSEIO PÚBLICO A CONSTRUIR L=2,00M
 - POSTE EXISTENTE
 - PAVIMENTO EXISTENTE
 - ESTRADA EXISTENTE

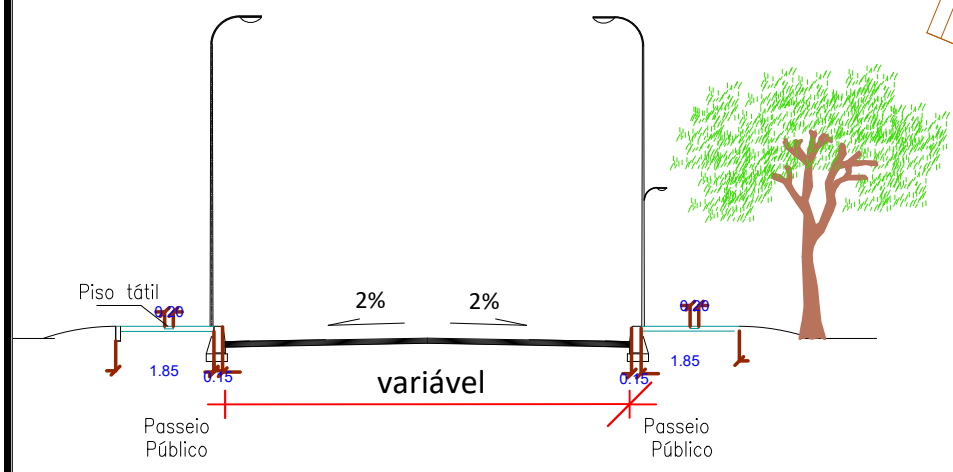

Aprovado em 02/03/2021
 Licenciado nº 021.122.122-9
 REGISTRO DE ENGENHEIRO, TERAPEUTA E FISIOTERAPEUTA
 ENG. CIVIL LUIZIANO DIAS - CREA-RS 14757



PREFEITURA MUNICIPAL DE VILA MARIA - RS		
PROJETO DE PAVIMENTAÇÃO ASFÁLTICA		
LOCAL: Rua Irmãos Busatto		
DESC.: PROJ. Geométrico/Sinalização		
PADRÃO A.3	ESCALA 1:1000	REVISÃO 01
FOLHA 02/05	DESENHO EQUIPE	DATA 26/02/21
		 MAÍCO SERAFINI BETTO Prefeito Municipal
		 ENG. JACSON FURLANI - CREA: RS183.973 RESPONSÁVEL TÉCNICO