


CORTE TRANSVERSAL – CAMADAS DE PAVIMENTAÇÃO

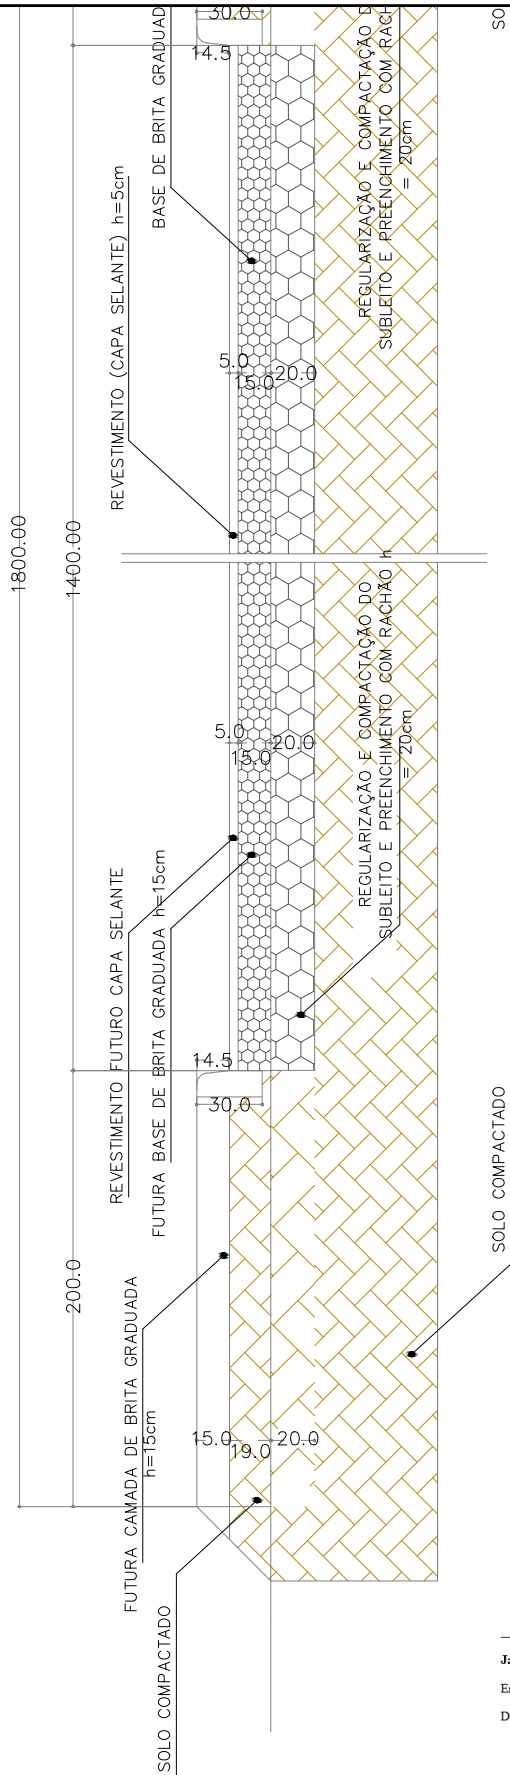

Jacson Furlani
Jacson Furlani
 Eng. Civil CREA/RS 183.973
 Departamento de Engenharia

Maico Serafini Betto
Maico Serafini Betto
 Prefeito Municipal de Vila Maria



PREFEITURA MUNICIPAL
VILA MARIA

TÍTULO	Camadas de Pavimentação
OBRA	Pav. Rua Irmãos Busato

AREA
 ESCALA
 DATA
 PRANCHA N

INDICADA
 S/ESC.
 Março 2021

JACSON FURLANI
 ENG. CIVIL CREA/RS 183.973

A-01