



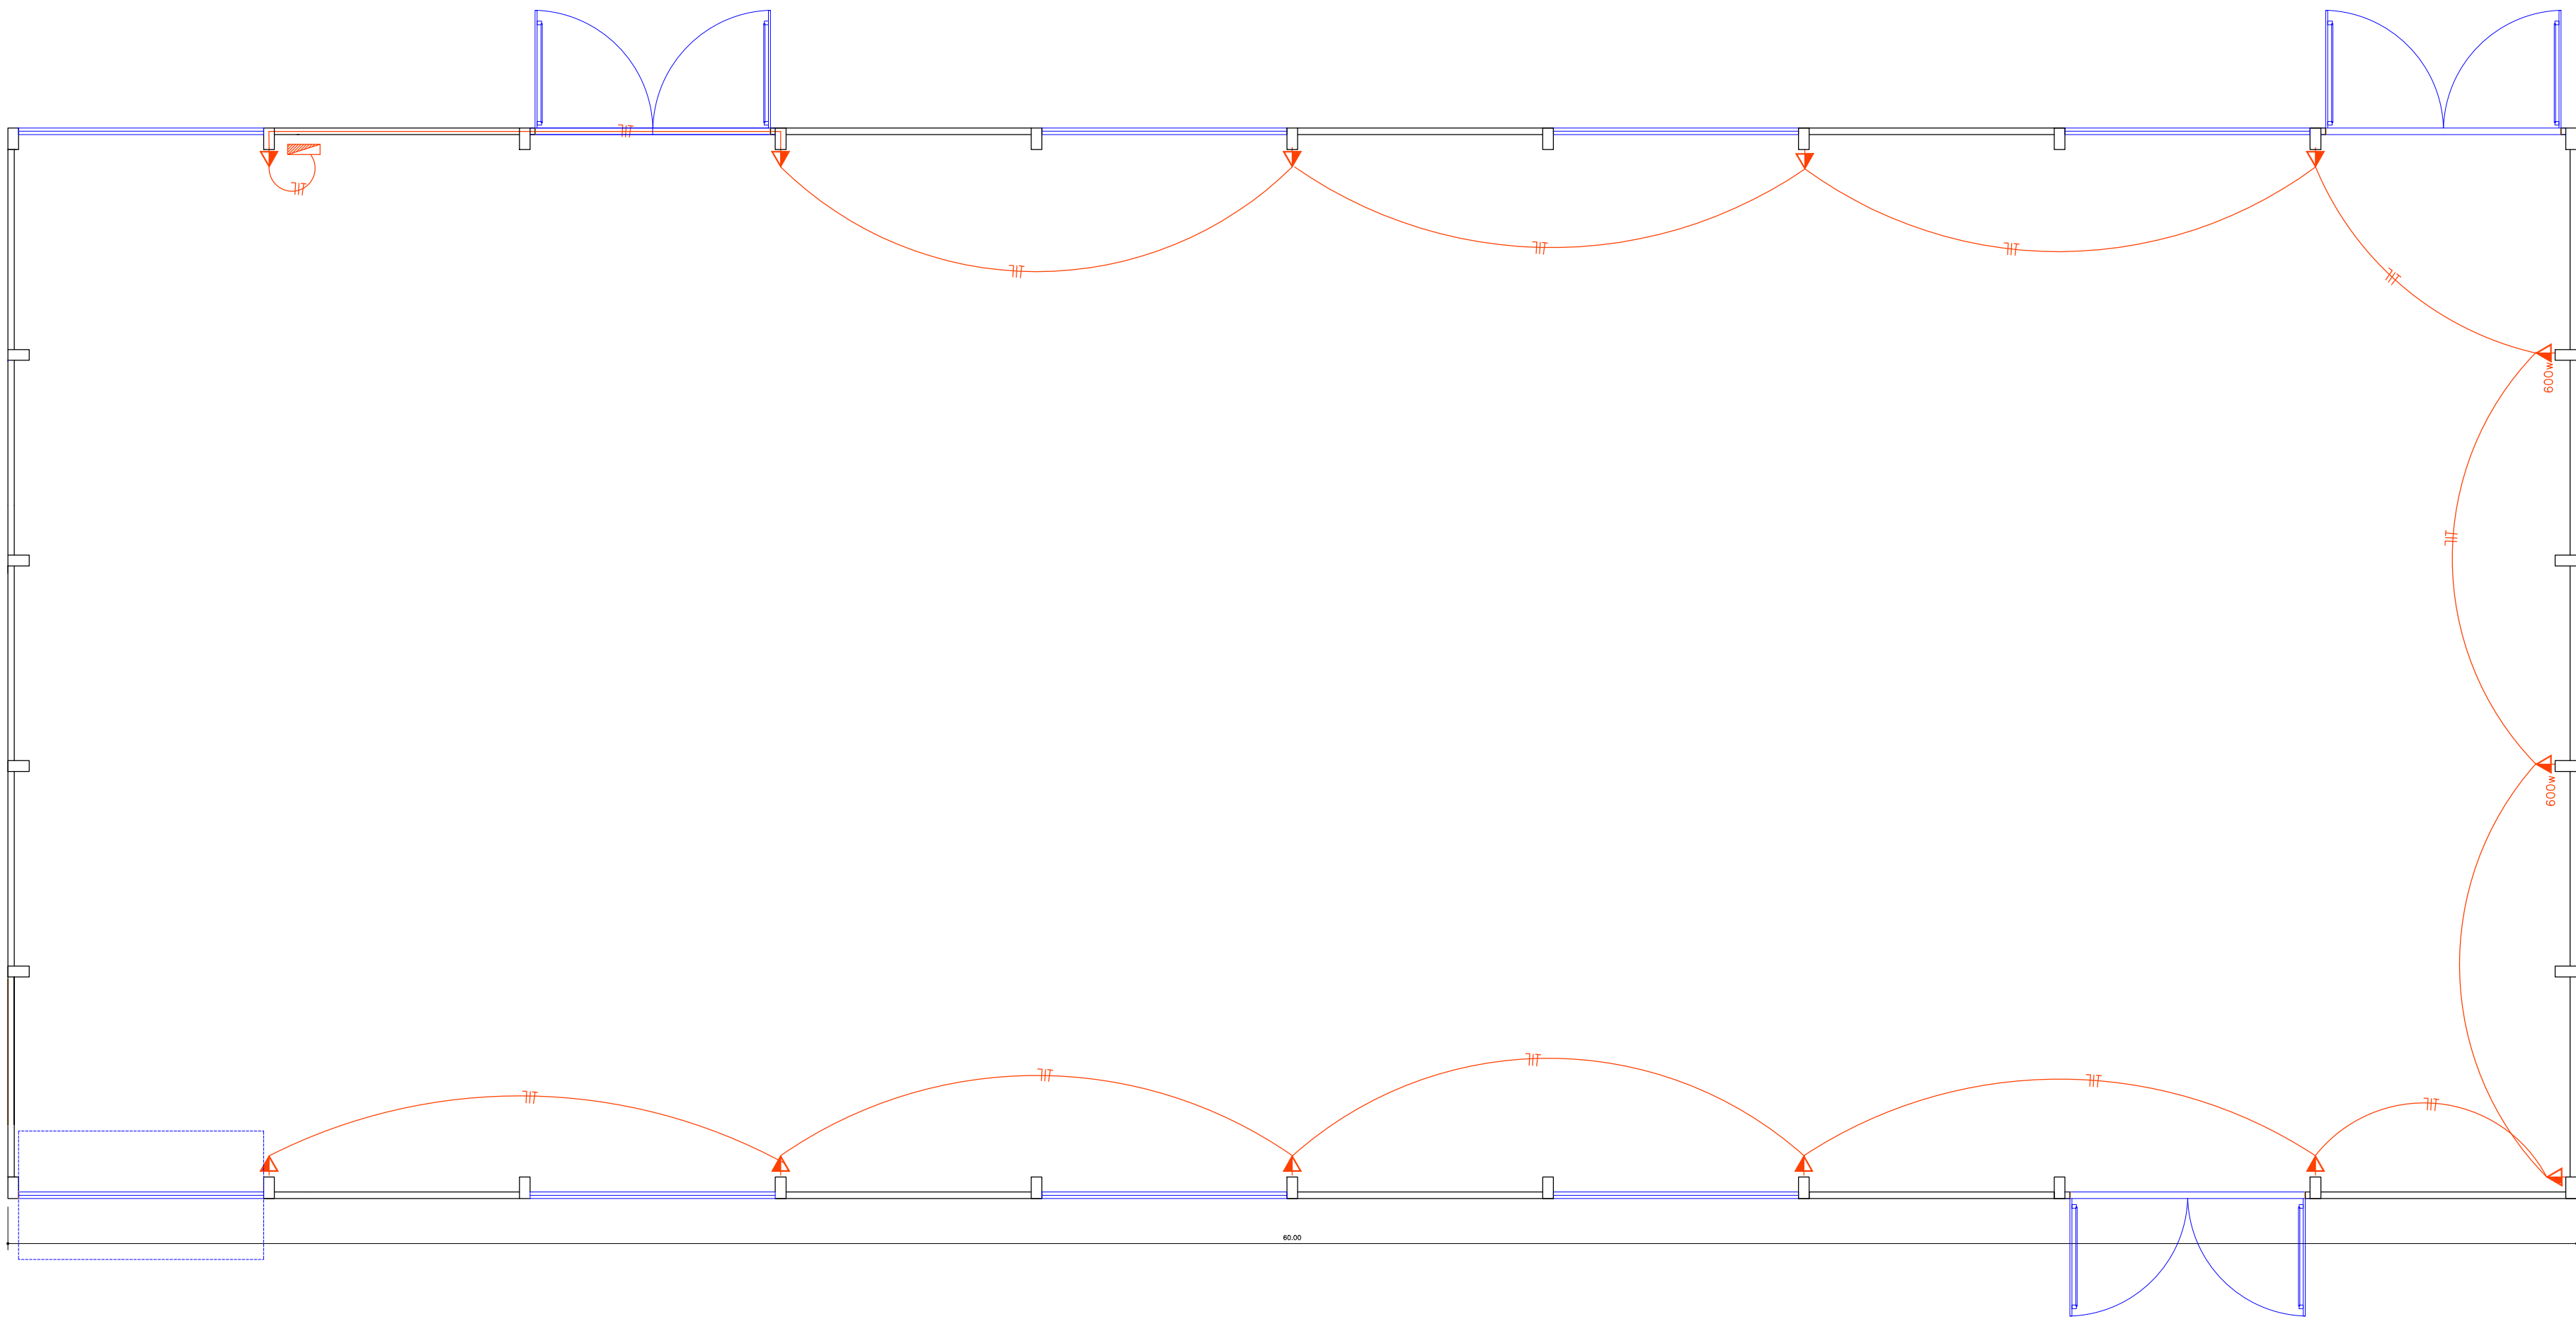

DETALHE DO POSTE DE ENTRADA
escala: 1:50
TODAS AS CAIXAS DEVERÃO SER DE ALUMÍNIO, OU PVC

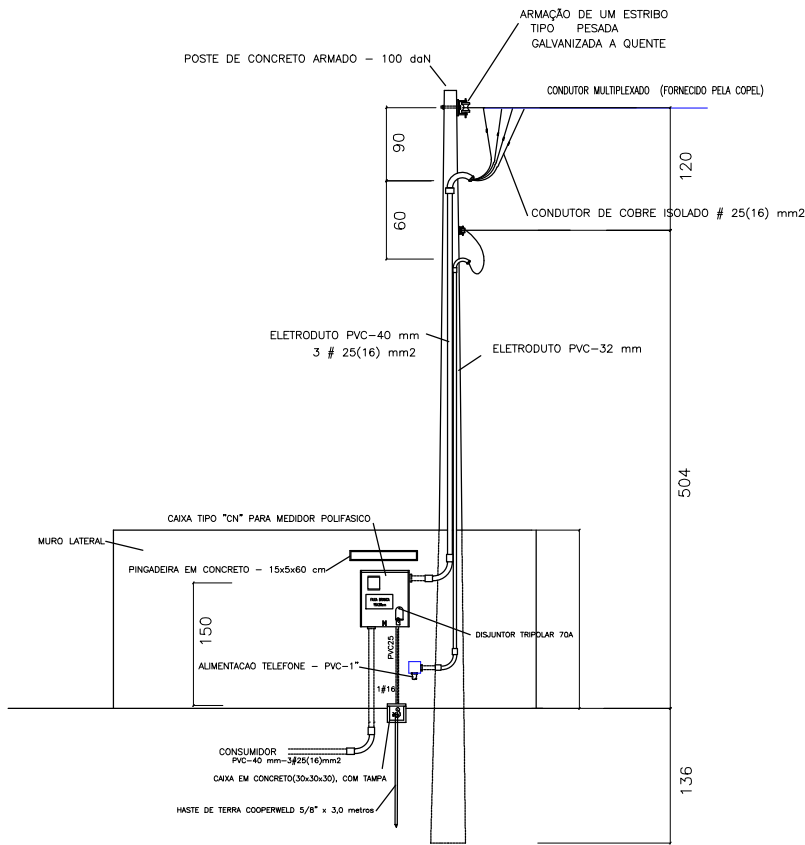

CONVENCOES:

- | | | | |
|--|--------------------------------------|--|--------------------------------------|
| | quadro de distribuicao - QD-01 | | tomada universal 2P - alta h=220cm |
| | caixa de passagem 20x20cm | | tomada universal/computador - 3P |
| | halofate 400w - uso externo | | tomada universal 220v - 3P |
| | luminaria fluorecente 2x40w | | poste com luminaria para jardim 100w |
| | luminaria incandescente no teto 500w | | interruptor simples |
| | luminaria incandescente no teto 200w | | interruptor duplo |
| | arandela a 2,00m do piso 100w | | interruptor triplo |
| | tomada universal 2P - baixa h=30cm | | interruptor paralelo |
| | tomada universal 2P - media h=120cm | | interruptor simples mais paralelo |
| | | | interruptor p/ hidromassagem |
| | | | tubulacao de 3/4" pelo piso |
| | | | tubulacao de 3/4" pelo teto |
| | | | neutro , fase , retorno , terra |
| | | | disjuntor |

QUADRO DE CARGAS

Circuito	Tomadas(W) 100	Tomadas(W) 600	Lâmpadas (W) 200	Lâmpadas (W) 500	Potência (W)	Potência (A)	Seção (mm²)
1	11	2			2300	20	4,0mm²
Total de carga instalada (W)					2300		

OBS.: Aterrar todas as tomadas com cabo verde/amarelo 2,5mm



PROJETO ELÉTRICO
ESC.:1/125

PREFEITURA
MUNICIPAL DE
VILA MARIA - RS



PROPRIETÁRIO: PREFEITURA MUNICIPAL DE VILA MARIA

PROJETO: FECHAMENTO PAVILHÃO

LOCAL: VILA MARIA/RS

ARQ. E URB. SINARA FURLANI - CAU A95480-2
RESPONSÁVEL TÉCNICO

PADRÃO

A3

ESC.

INDICADA

FOLHA

03

DESENHO

EQUIPE

DATA

01/2020

PREFEITO MUN. MAICO SERAFINI BETTO
PREFEITURA MUNICIPAL DE VILA MARIA