


Imagem de Satélite. Fonte Google Earth - 26/02/2021

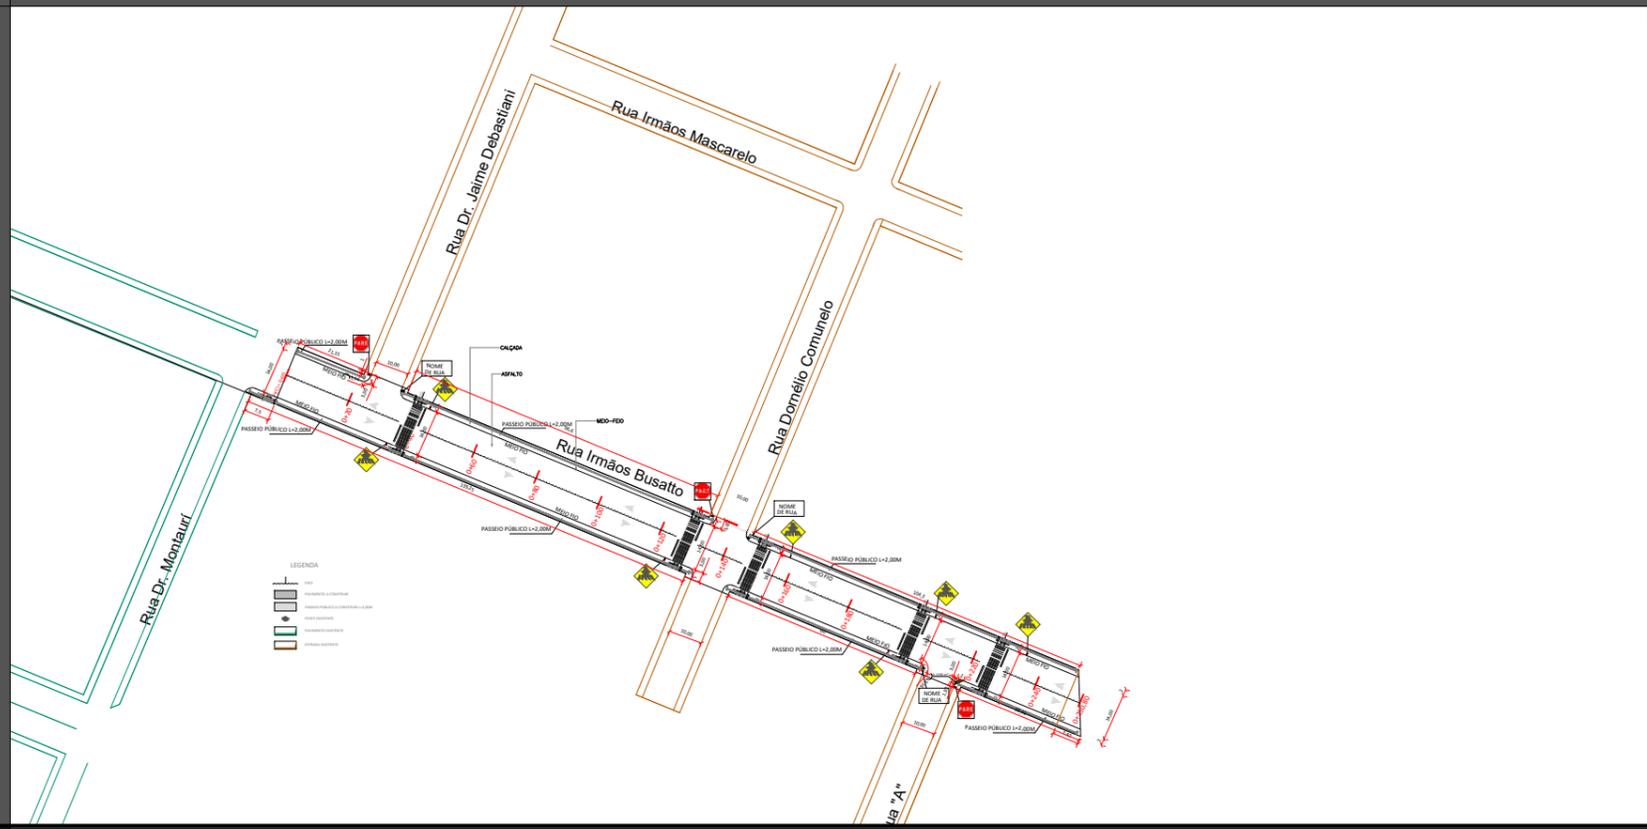




PREFEITURA MUNICIPAL DE VILA MARIA - RS		
PROJETO DE PAVIMENTAÇÃO ASFÁLTICA		
DESC.: Situação/Localização		
PADRÃO A3	ESCALA 1:1000	REVISÃO 01
FOLHA 01/05	DESENHO EQUIPE	DATA 26/02/21
		 MAÍCO SERAFINI BETTO Prefeito Municipal
		 ENG. JACOBSON FURLANI - CREA: RS183.973 RESPONSÁVEL TÉCNICO