
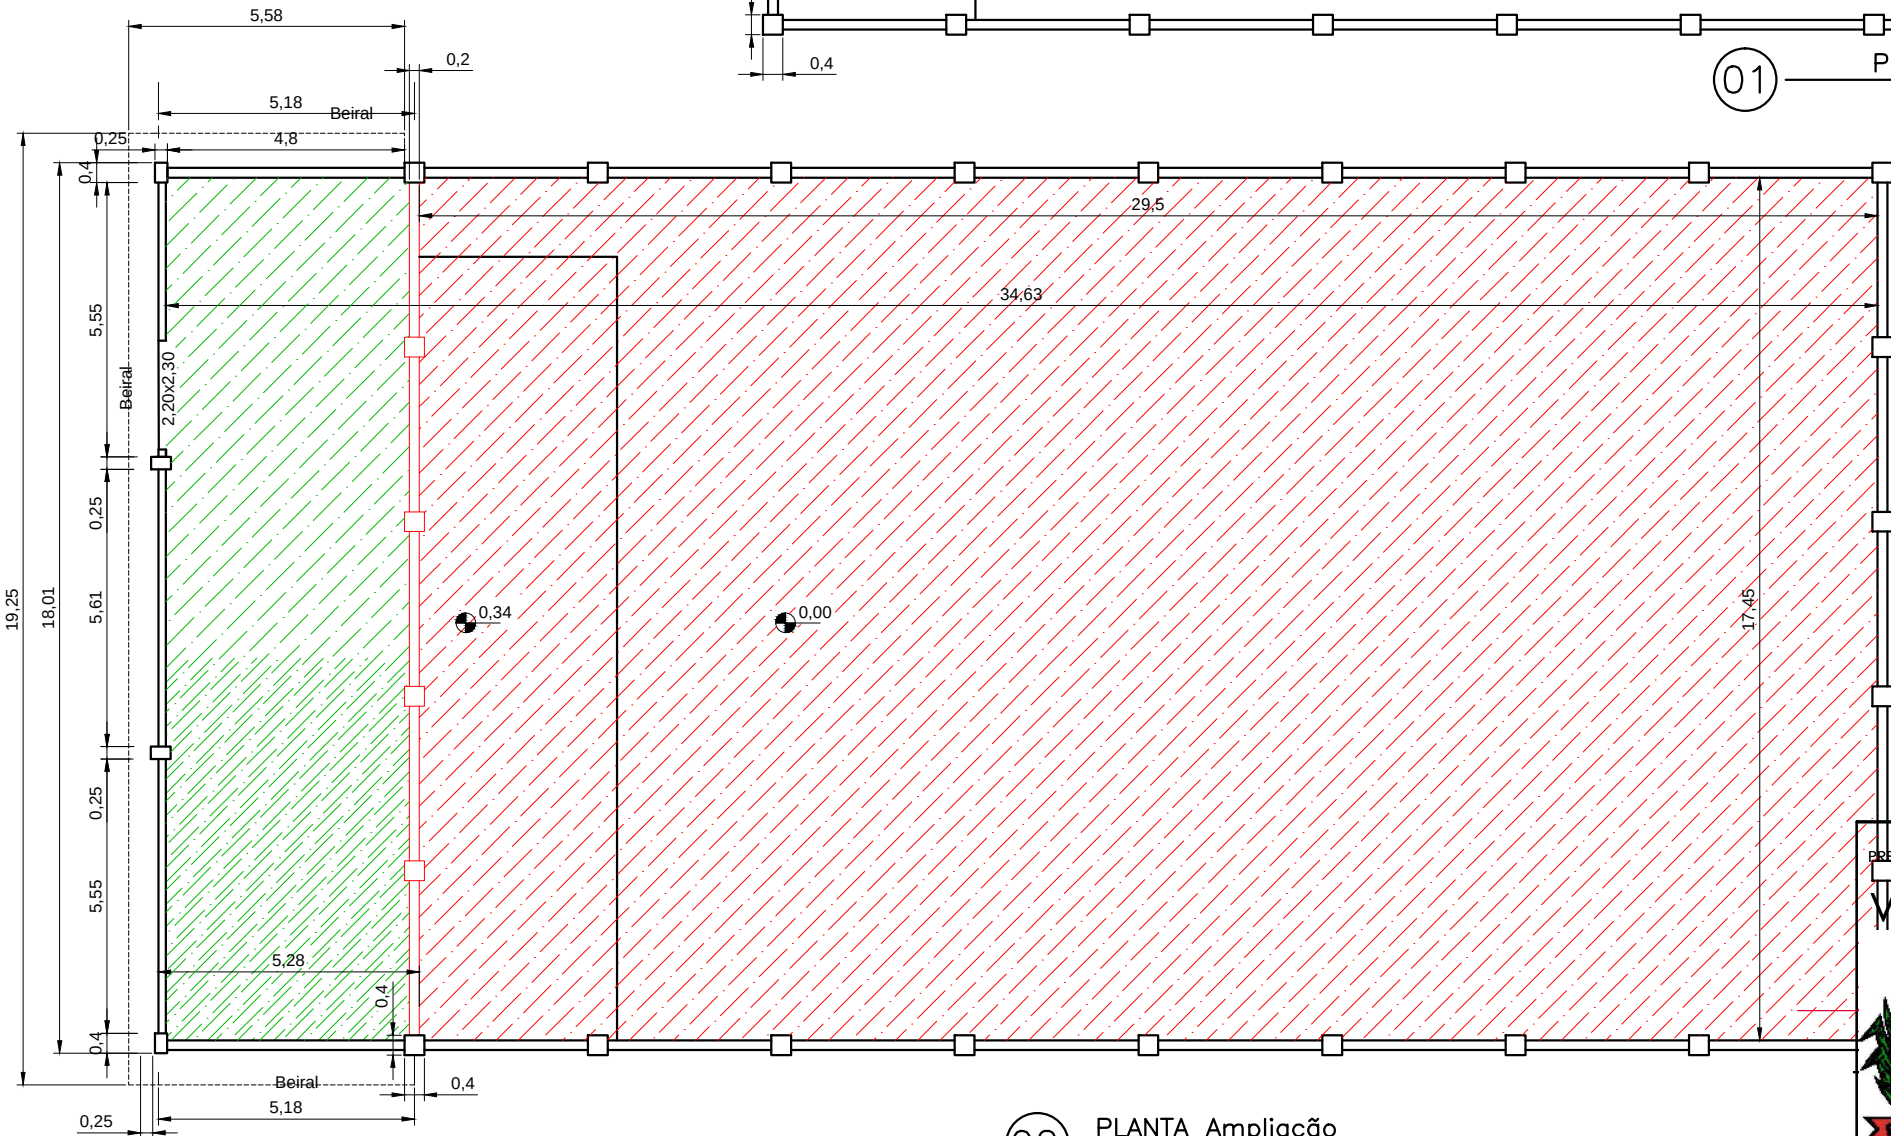


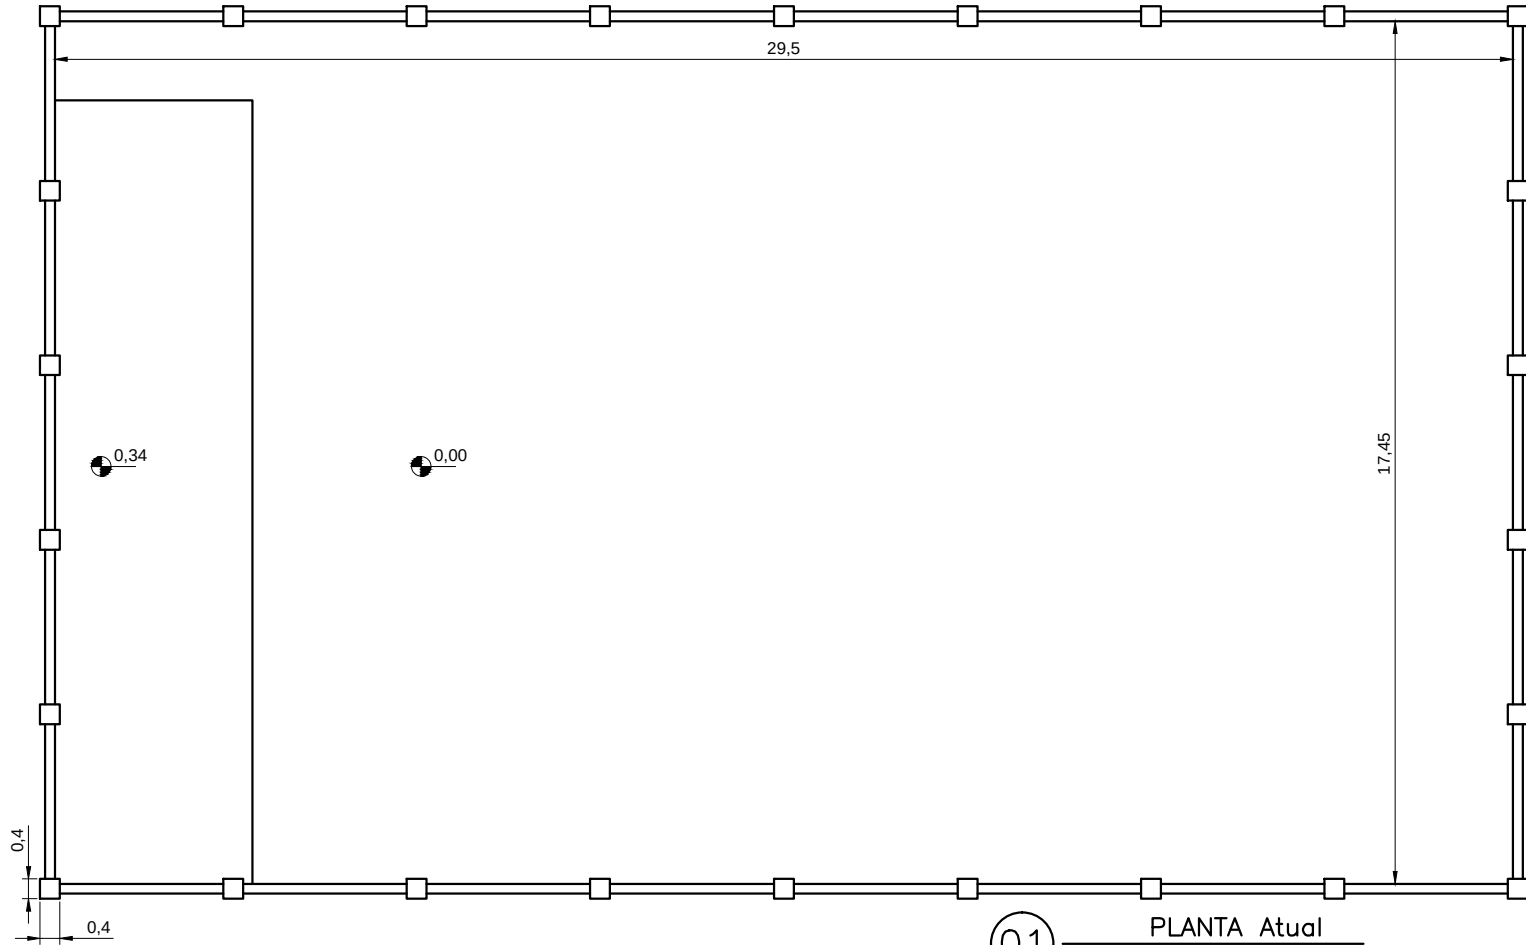

PROJETO:
Situação atual/Pretendida
Comunidade Linha 18 Baixa

ENDEREÇO: DATA:
Comunidade 18 Baixa - Vila Maria-RS 29/03/19

Resp. Técnico:
Jacson Furlani
CREA RS 183.973

Escala:
indicada

PRANCHA:
A 06